


# MODERNIZACJA OCZYSZCZALNI ŚCIEKÓW W KŁODZKU

## OTWARTA KOMORA FERMENTACJI

### Przekrój A-A

skala 1:100

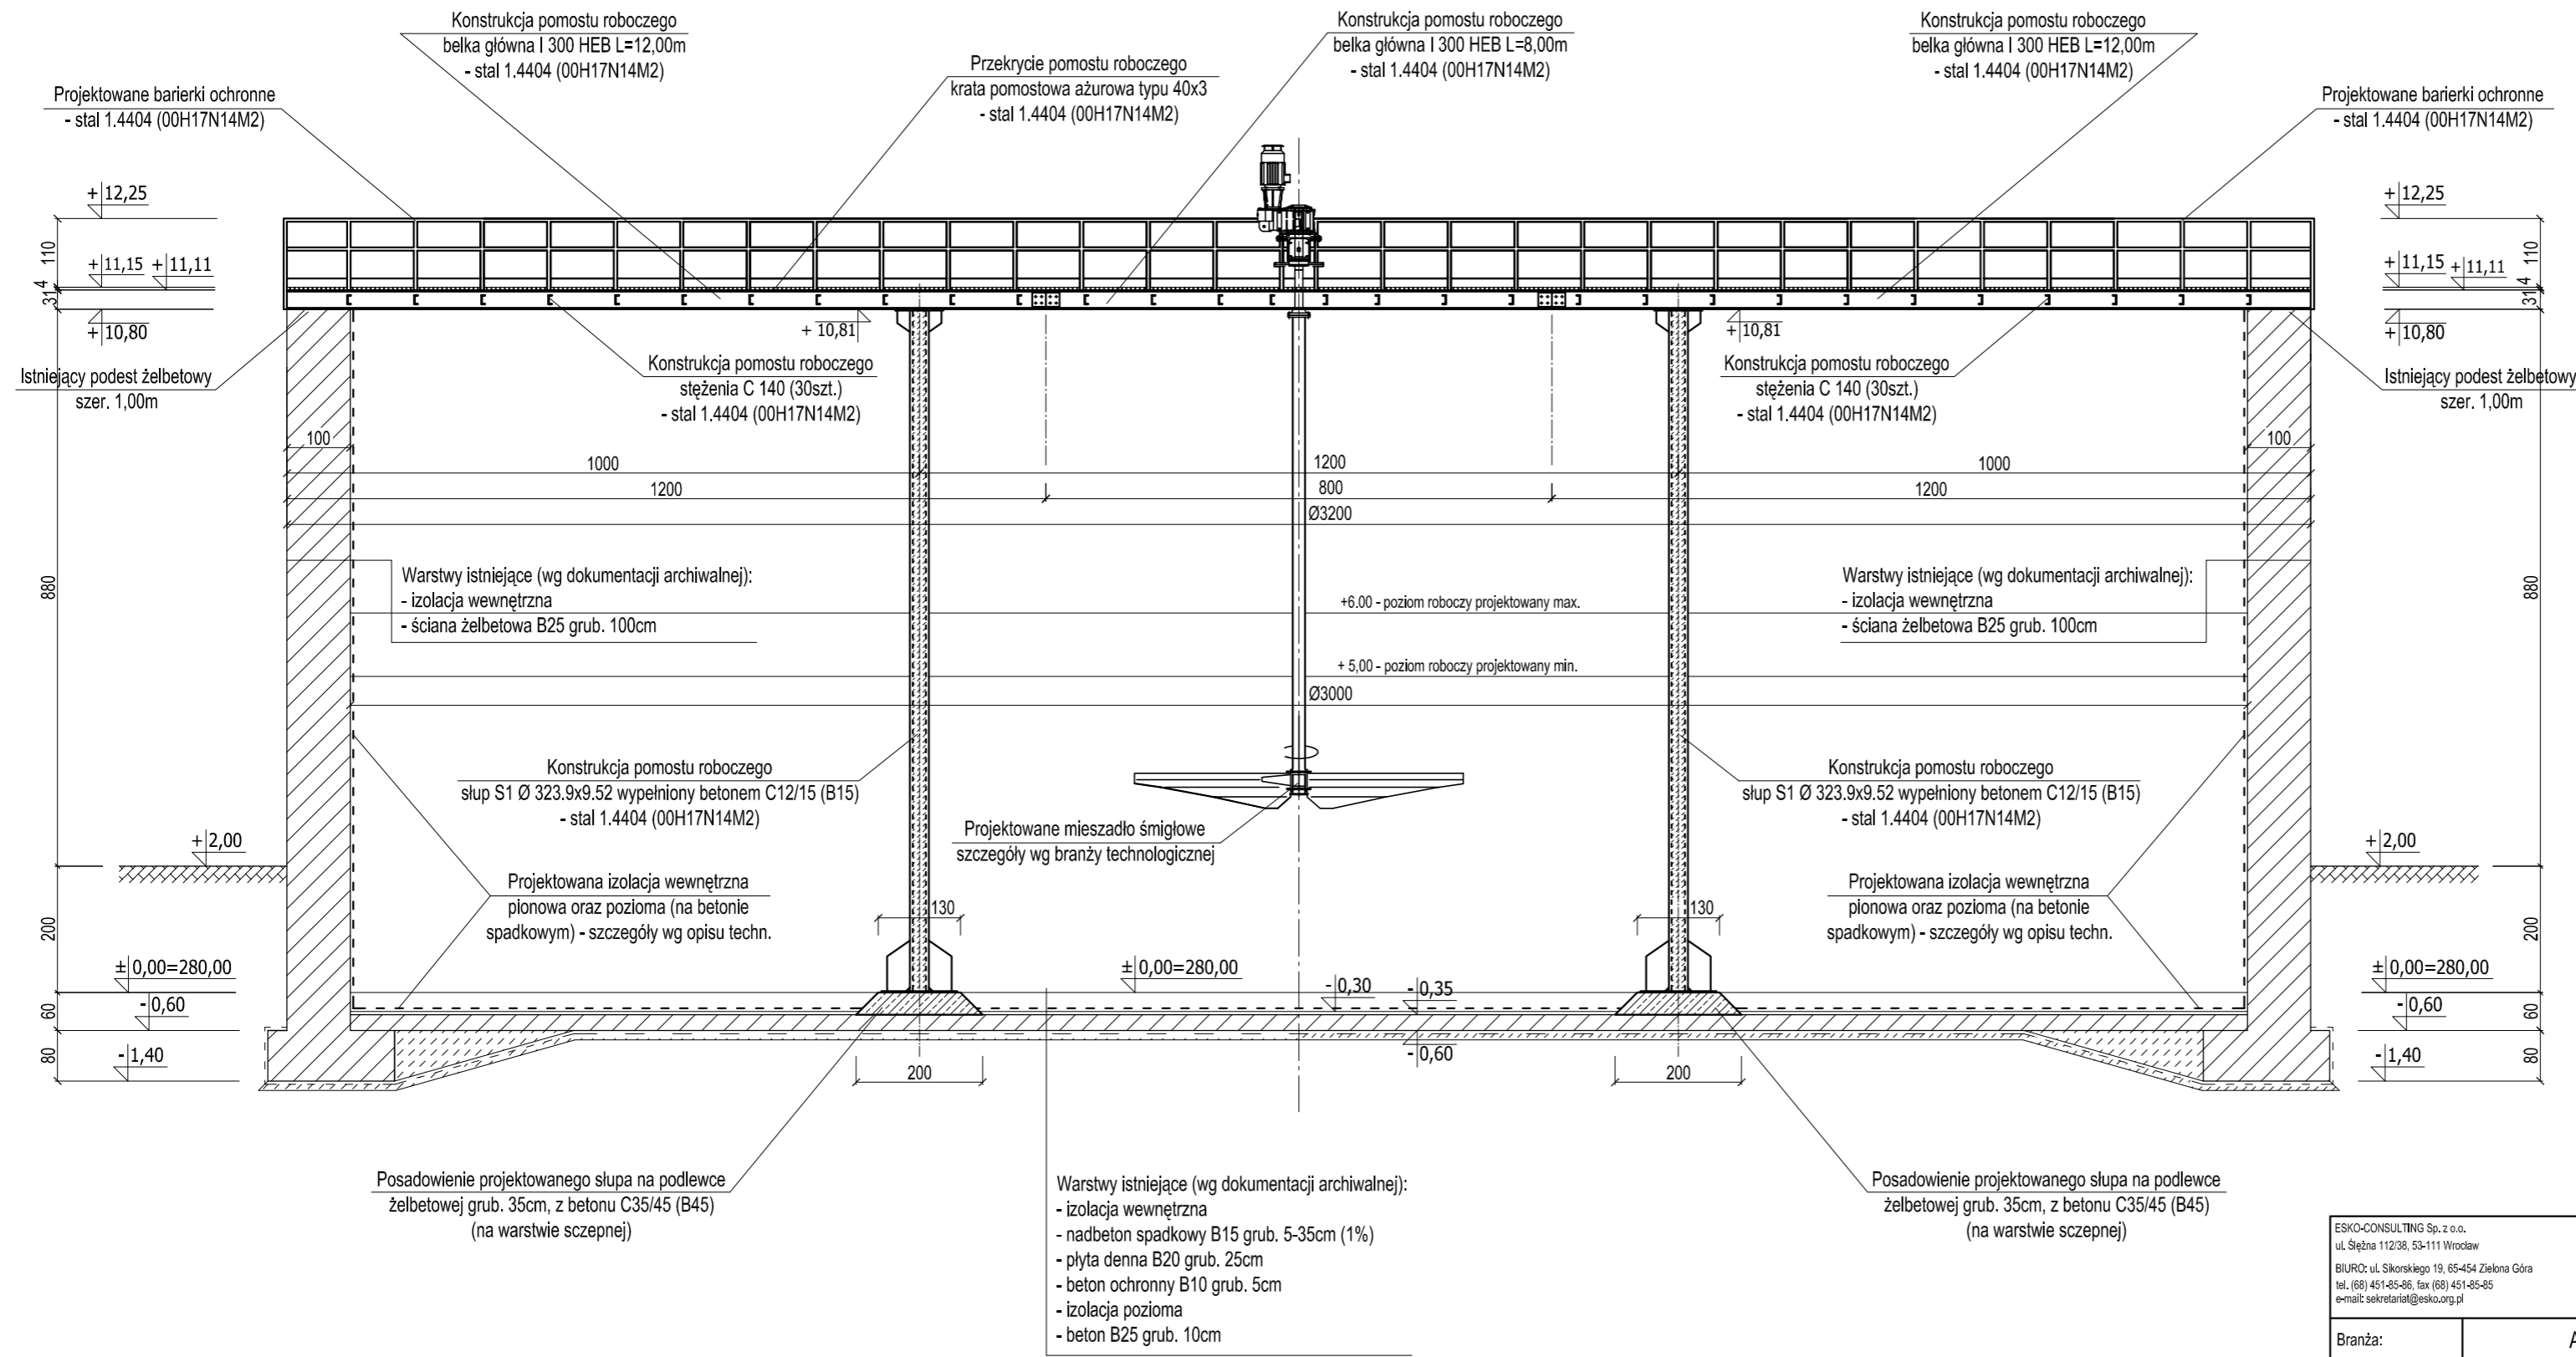

**RZĘDNA PORÓWNAWCZA**  
± 0,00=280,00m n.p.m.

**UWAGA !!!**  
PROJEKTOWANE BARIERKI OCHRONNE WYKONAĆ Z PROFILI RUROWYCH 48.3/3.6mm I 26.9/2.6mm, WYSOKO ŚCI 1100mm Z BORTNICĄ/KRAWĘŻNIKIEM WYSOKOŚCI 200mm ZE STALI NIERDZEWNEJ 1.4404 (00H17N14M2) - SZCZEGÓŁY WG ODRĘBNEGO RYSUNKU

SZCZEGÓŁY KONSTRUKCYJNE PROJEKTOWANEGO POMOSTU ROBOCZEGO (BELKI GŁÓWNE, STĘŻENIA, SŁUPY itd.) WYKONAĆ ZE STALI NIERDZEWNEJ 1.4404 (00H17N14M2) - SZCZEGÓŁY WG ODRĘBNYCH RYSUNKÓW

ISTNIEJĄCE WYPOSAŻENIE STALOWE - BARIERKI OCHRONNE, KONSTRUKCJA KLATKI SCHODOWEJ itd. PRZEWIDZIANO DO KONSERWACJI

RZĘDNE, ŚREDNICE I RODZAJ PROJEKTOWANYCH PRZEJŚĆ TECHNOLOGICZNYCH (PRZEJŚĆ SZCZELNYCH) ORAZ MONTAŻ MIESZADŁA ŚMIGŁOWEGO WYKONAĆ ZGODNIE Z PROJEKTEM TECHNOLOGICZNYM

ESKO-CONSULTING Sp. z o.o. ul. Ścieżna 112/38, 53-111 Wrocław BIURO: ul. Sikorskiego 19, 65-454 Zielona Góra tel. (68) 451-85-86, fax (68) 451-85-85 e-mail: sekretariat@esko.org.pl		<b>ESKO</b> CONSULTING	
Branża:	ARCHITEKTONICZNA I KONSTRUKCYJNA		
Nazwa zamówienia:	Modernizacja oczyszczalni ścieków w Kłodzku		Skala: 1:100
Tytuł rysunku:	OTWARTA KOMORA FERMENTACYJNA Przekrój A-A		Nr rys.: 25/PW
Projektował:	mgr inż. Władysław Hołysz	Upr. bud. 49927G do projektowania bez ograniczeń w spec. konstr.-budowlanej	podpis: 11.2015r.
Opracował:	mgr inż. Barbara Żok		podpis: 11.2015r.
Sprawił:	mgr inż. Marcin Sobczyk	Upr. bud. LBS/0081/POK/08 do projektowania bez ograniczeń w spec. konstr.-budowlanej	podpis: 11.2015r.