MODERNIZACJA OCZYSZCZALNI ŚCIEKÓW W KŁODZKU

KOMORA POŁĄCZENIOWA

Schemat konstrukcyjny drabiny

skala 1:10

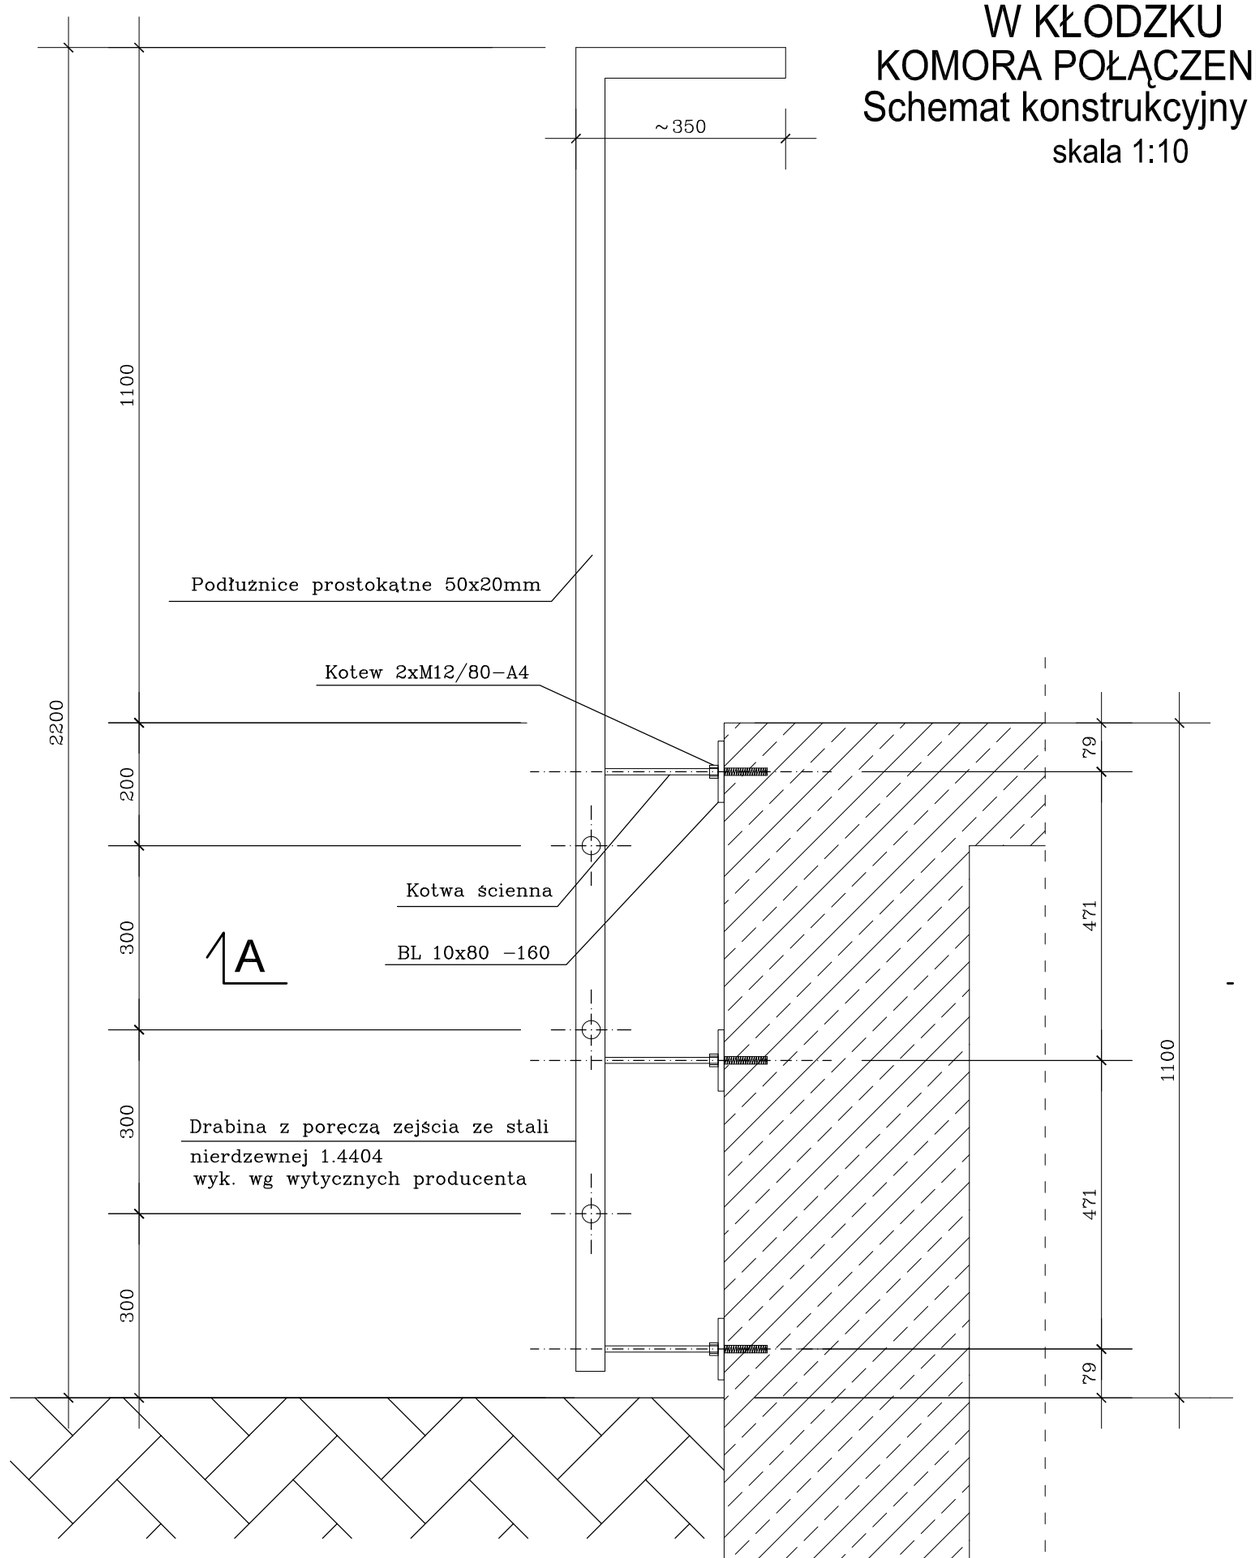

PRZEKRÓJ A-A

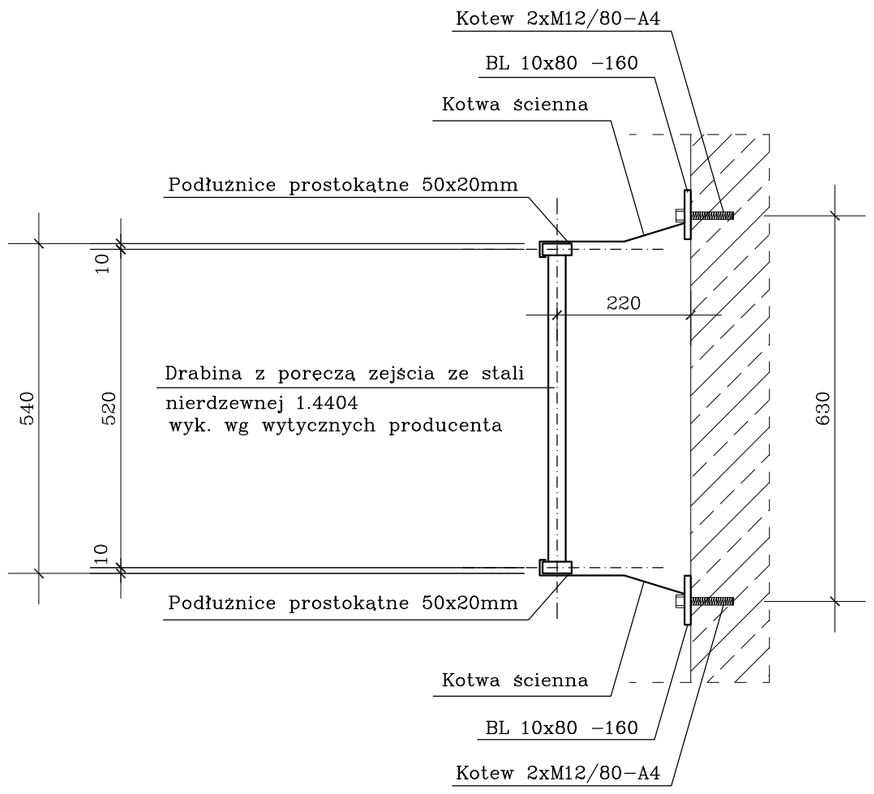

ESKO-CONSULTING Sp. z o.o.
ul. Ślężna 112/38, 53-111 Wrocław
BIURO: ul. Sikorskiego 19, 65-454 Zielona Góra
tel. (68) 451-85-86, fax (68) 451-85-85
e-mail: sekretariat@esko.org.pl

ESKO CONSULTING

Branża:	ARCHITEKTONICZNA I KONSTRUKCYJNA		
Nazwa zamówienia:	Modernizacja oczyszczalni ścieków w Kłodzku- komora połączeniowa		Skala: 1:10
Tytuł rysunku:	KOMORA POŁĄCZENIOWA Schemat konstrukcyjny drabiny		Nr rys.: 32/PW
Projektował:	mgr inż. Władysław Hołysz	Upr. bud nr 49/92/ZG do projektowania bez ograniczeń w spec. konstr.-budowlanej	podpis: 11.2015r.
Opracował:	mgr inż. Barbara Żok		podpis: 11.2015r.
Sprawdził:	mgr inż. Marcin Sobczyk	Upr. bud. LBS/0081/P00K/08 do projektowania bez ograniczeń w spec. konstr.-budowlanej	podpis: 11.2015r.