

MODERNIZACJA OCZYSZCZALNI ŚCIEKÓW W KŁODZKU

BUDYNEK KRAT I PIASKOWNIKÓW

Rzut na poziomie -2,35

skala 1:50

Istniejący otwór drzwiowy zabezpieczony płytą malowanie płyty zabezpieczającej

Istniejący otwór drzwiowy zabezpieczony płytą malowanie płyty zabezpieczającej

Istn. powpompnia główna wg odrębnego rysunku

Istniejące stalowe przekrycie otworu (blacha ryflowana)
konserwacja, zabezpieczenie antykorozyjne

Istniejące barierki stalowe
do demontażu, następnie wykonanie i montaż nowych barierki ze stali nierdzewnej 1.4404 (00H17N14M2)


Kanały piaskowników (ściany i płyty denne)
reprofilacja i miejscowa naprawa, wykonanie izolacji wewnętrznych pionowych i poziomych

Istniejąca posadzka betonowa
projektowane wykonanie nowej posadzki epoksydowej

Istniejąca posadzka lastriko do skucia
projektowane wykonanie nowej posadzki epoksydowej

Istniejące barierki stalowe
do demontażu, następnie wykonanie i montaż nowych barierki ze stali nierdzewnej 1.4404 (00H17N14M2)

Istniejące stalowe przekrycie otworu (blacha ryflowana)
konserwacja, zabezpieczenie antykorozyjne

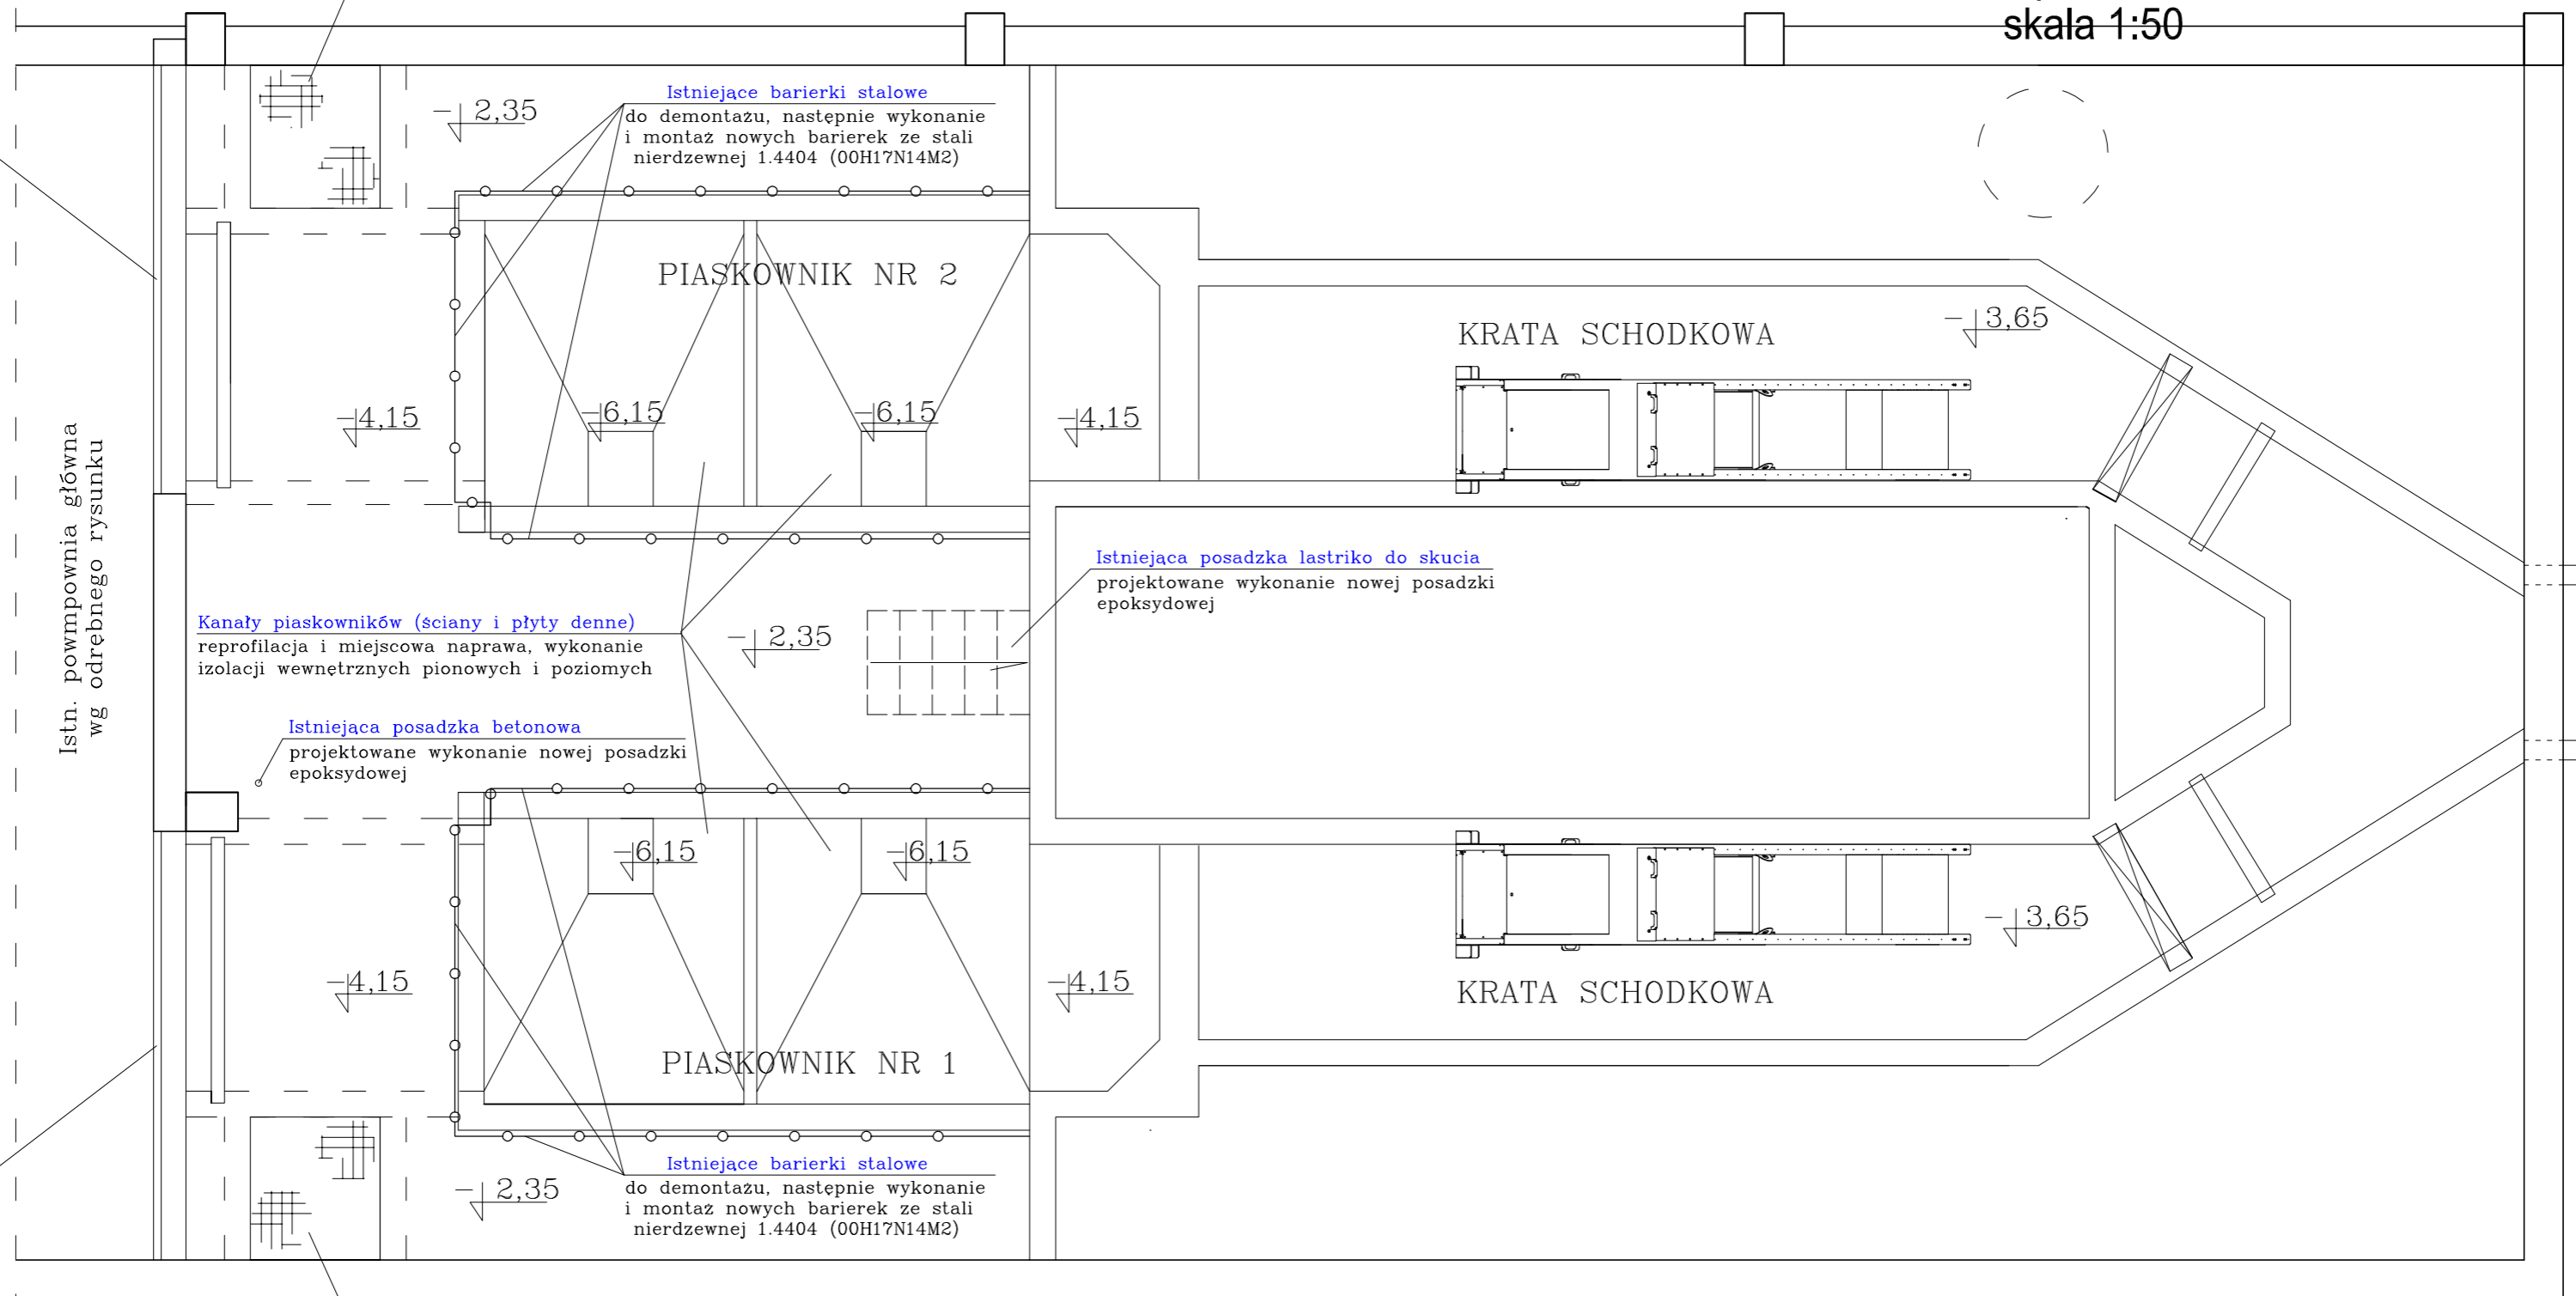

ESKO-CONSULTING Sp. z o.o. ul. Śiężna 112/38, 53-111 Wrocław BIURO: ul. Sikorskiego 19, 65-454 Zielona Góra tel. (68) 451-85-86, fax (68) 451-85-85 e-mail: sekretariat@esko.org.pl			
Branża:	ARCHITEKTONICZNA I KONSTRUKCYJNA		
Nazwa zamówienia:	Modernizacja oczyszczalni ścieków w Kłodzku- komora połączeniowa		Skala: 1:50
Tytuł rysunku:	BUDYNEK KRAT I PIASKOWNIKÓW Rzut na poziomie -2,35		Nr rys.: 34/PW
Projektował:	mgr inż. arch. Barbara Mołęda	Upr. bud. 121/87/ZG do projektowania bez ograniczeń w spec. architektonicznej	podpis: 11.2015r.
Projektował:	mgr inż. Władysław Hołysz	Upr. bud nr 49/92/ZG do projektowania bez ograniczeń w spec. konstr.-budowlanej	podpis: 11.2015r.
Opracował:	mgr inż. Barbara Żok		podpis: 11.2015r.
Sprawdził:	mgr inż. Marcin Sobczyk	Upr. bud. LBS/0081/P00K/08 do projektowania bez ograniczeń w spec. konstr.-budowlanej	podpis: 11.2015r.