



MODERNIZACJA OCZYSZCZALNI ŚCIEKÓW
W KŁODZKU
KOMORA POMIAROWA AWARYJNA
Rzut poziomy, przekrój A-A, przekrój B-B, przekrój C-C
skala 1:50


RZUT POZIOMY

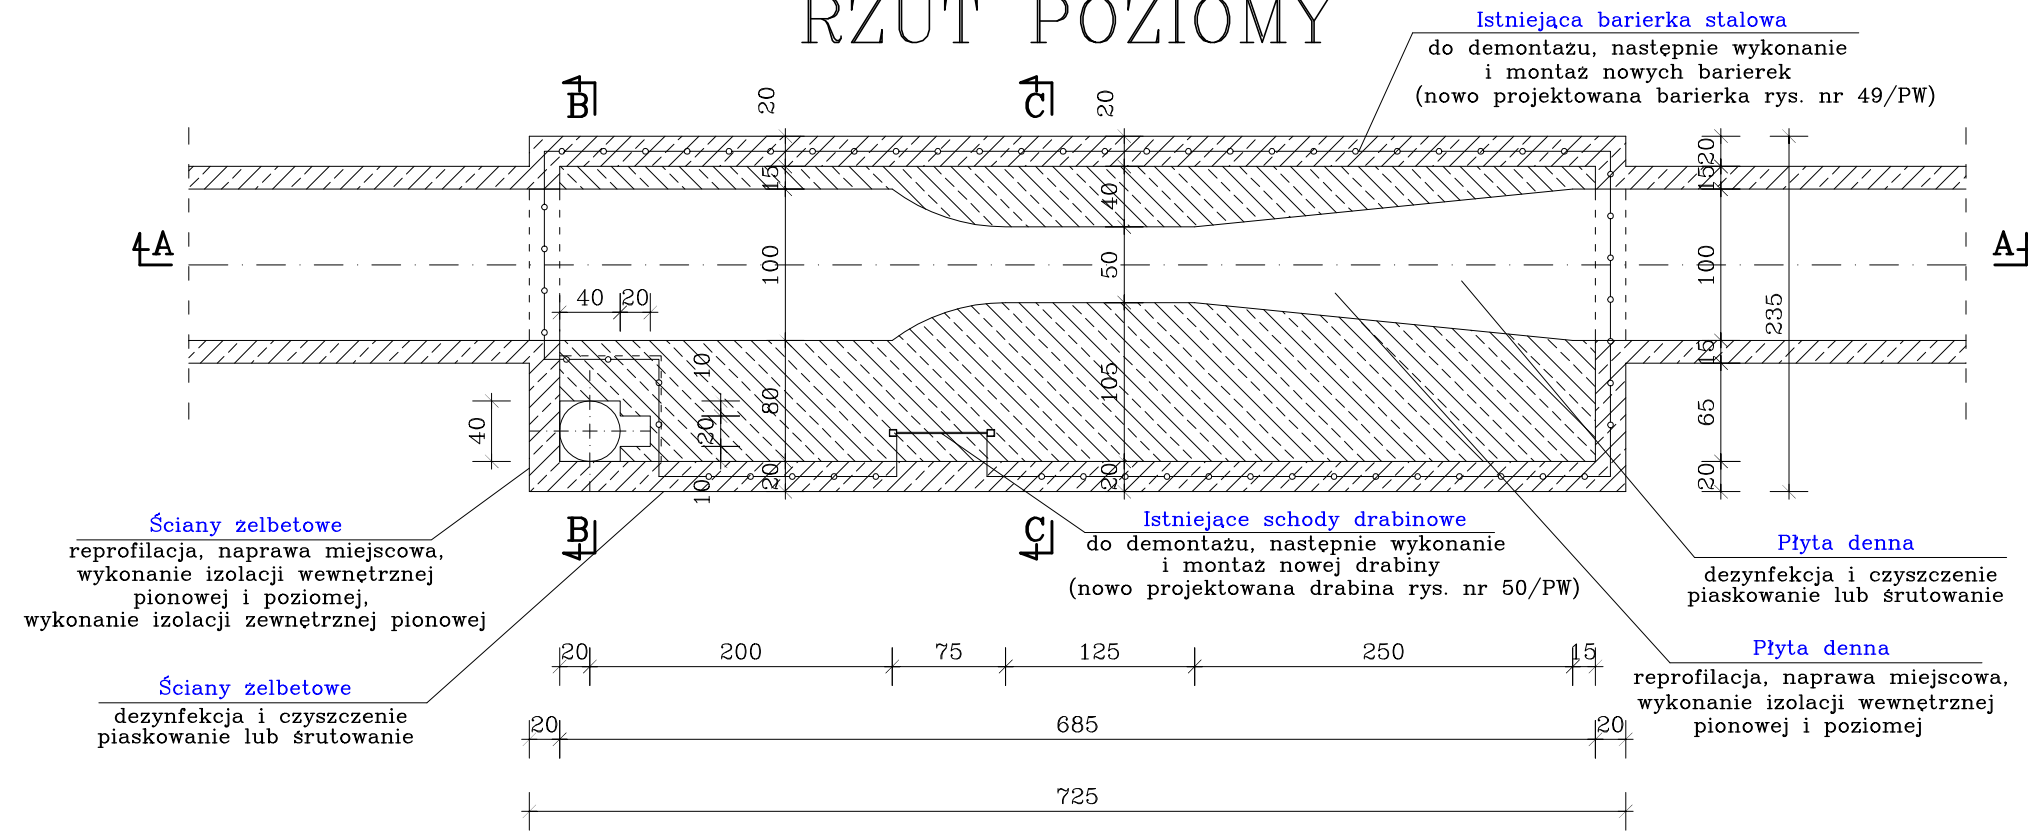


PRZEKRÓJ C-C

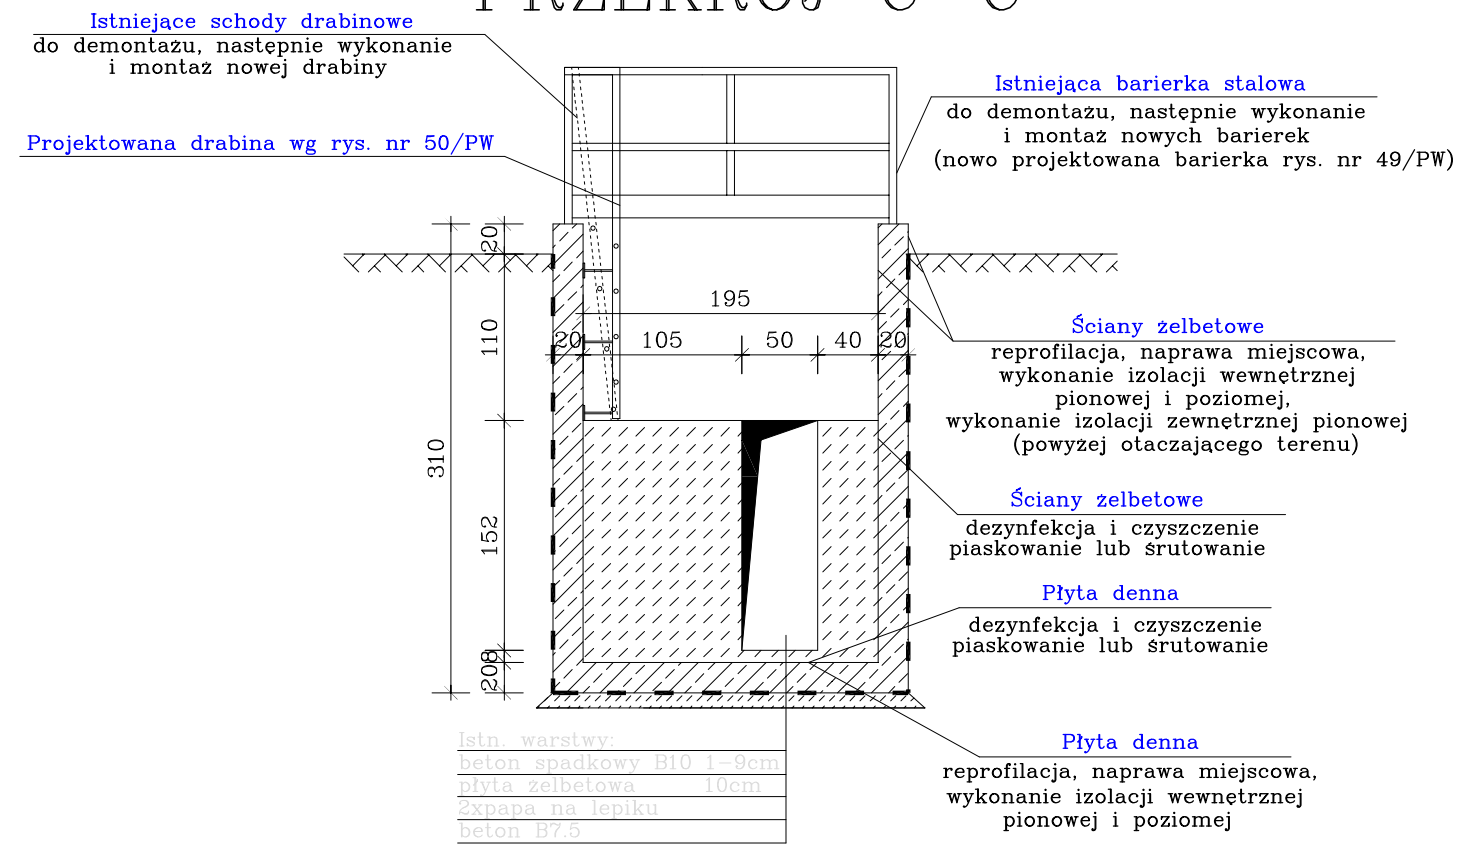

PRZEKRÓJ A-A

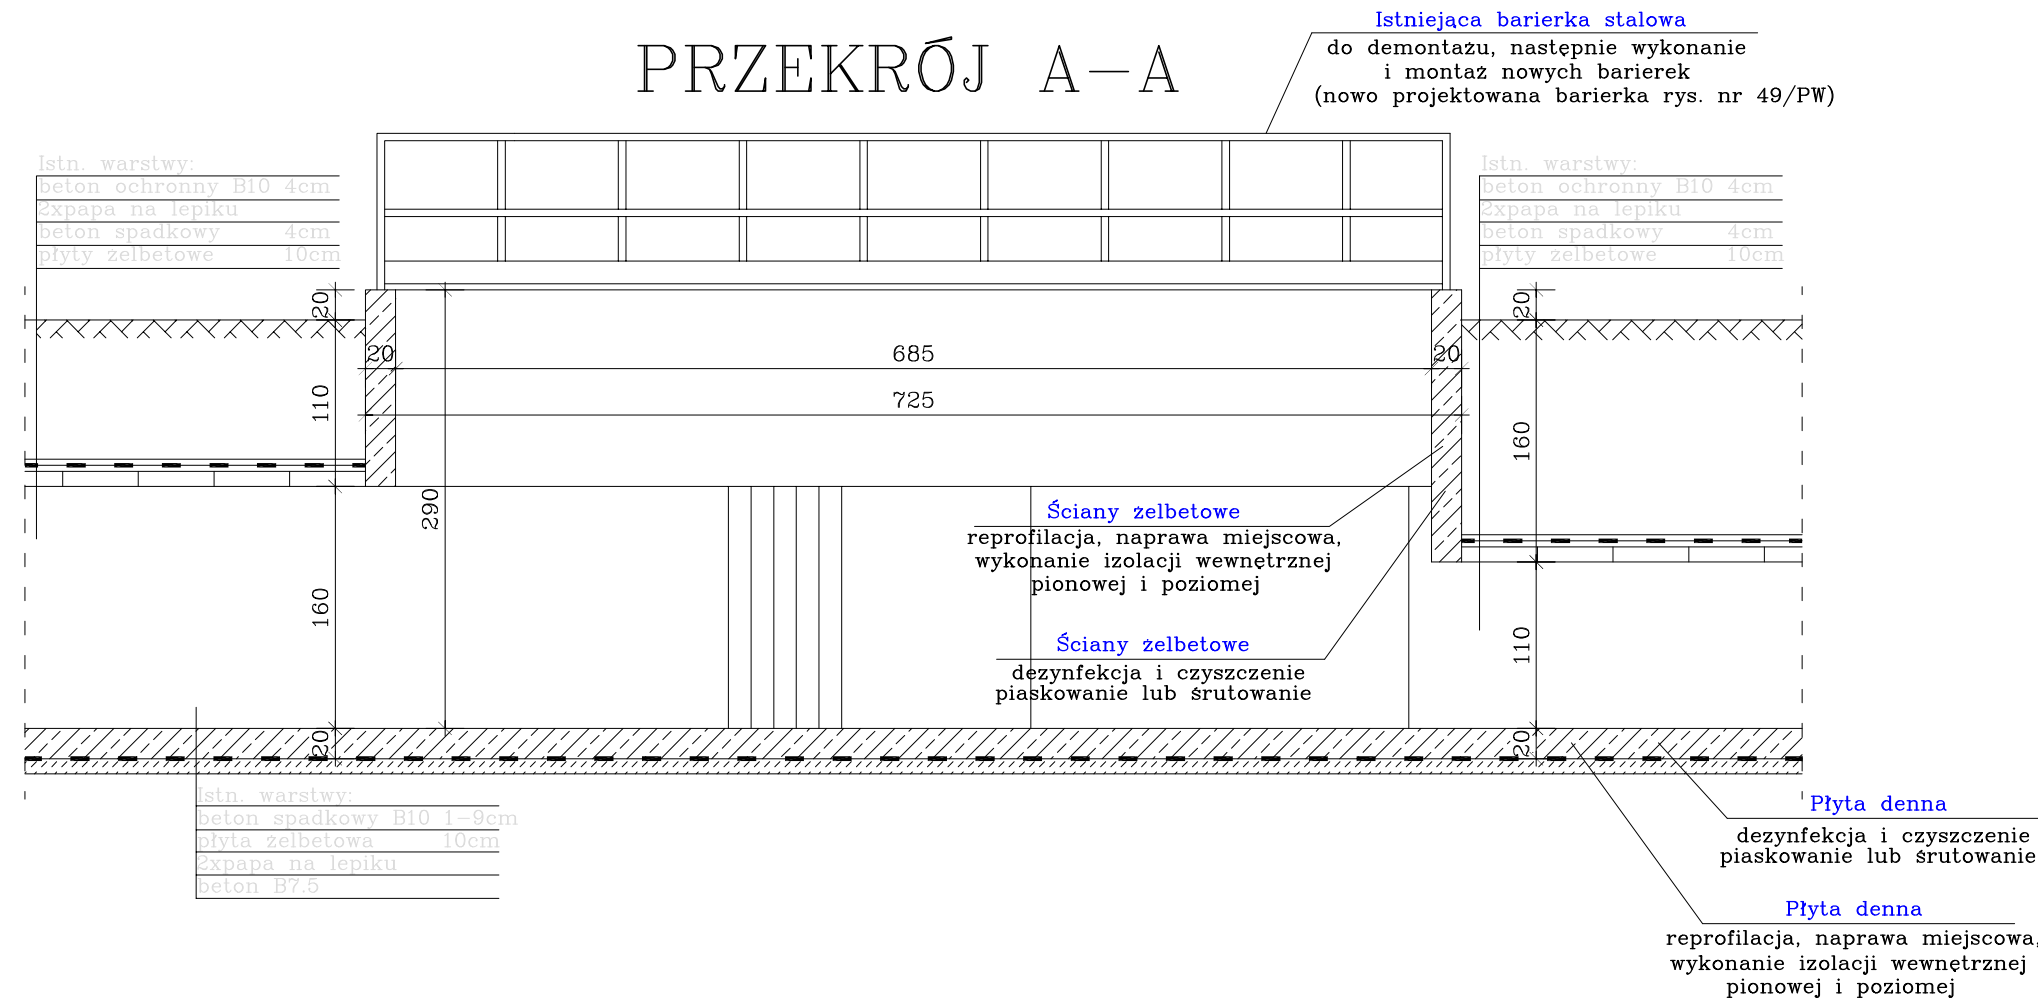

PRZEKRÓJ B-B

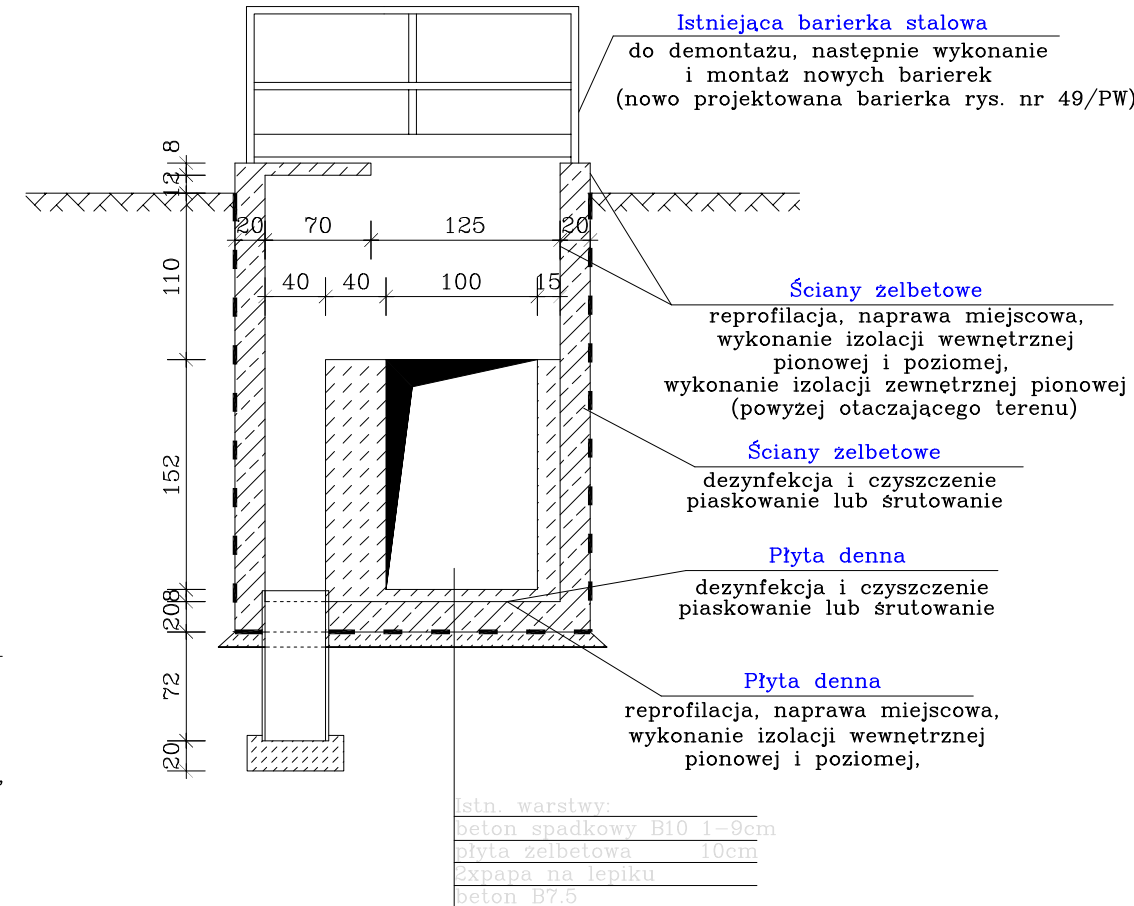

ESKO-CONSULTING Sp. z o.o. ul. Ślężna 112/38, 53-111 Wrocław BIURO: ul. Sikorskiego 19, 65-454 Zielona Góra tel. (68) 451-85-86, fax (68) 451-85-85 e-mail: sekretariat@esko.org.pl		ESKO CONSULTING	
Branża:	ARCHITEKTONICZNA I KONSTRUKCYJNA		
Nazwa zamówienia:	Modernizacja oczyszczalni ścieków w Kłodzku	Skala:	1:50
Tytuł rysunku:	KOMORA POMIAROWA AWARYJNA Rzut poziomy, przekrój A-A, przekrój B-B, przekrój C-C	Nr rys.:	48/PW
Projektował:	mgr inż. Władysław Hołysz	Upr. bud nr 4982/GS do projektowania bez ograniczeń w spec. konstr.-budowlanej	podpis: 11.2015r.
Opracował:	mgr inż. Barbara Żok		podpis: 11.2015r.
Sprawdził:	mgr inż. Marcin Sobczyk	Upr. bud. LBS/081/P00K/08 do projektowania bez ograniczeń w spec. konstr.-budowlanej	podpis: 11.2015r.