


MODERNIZACJA OCZYSZCZALNI ŚCIEKÓW W KŁODZKU

HALA SUSZARNI

Przekrój B-B

Skala 1:50

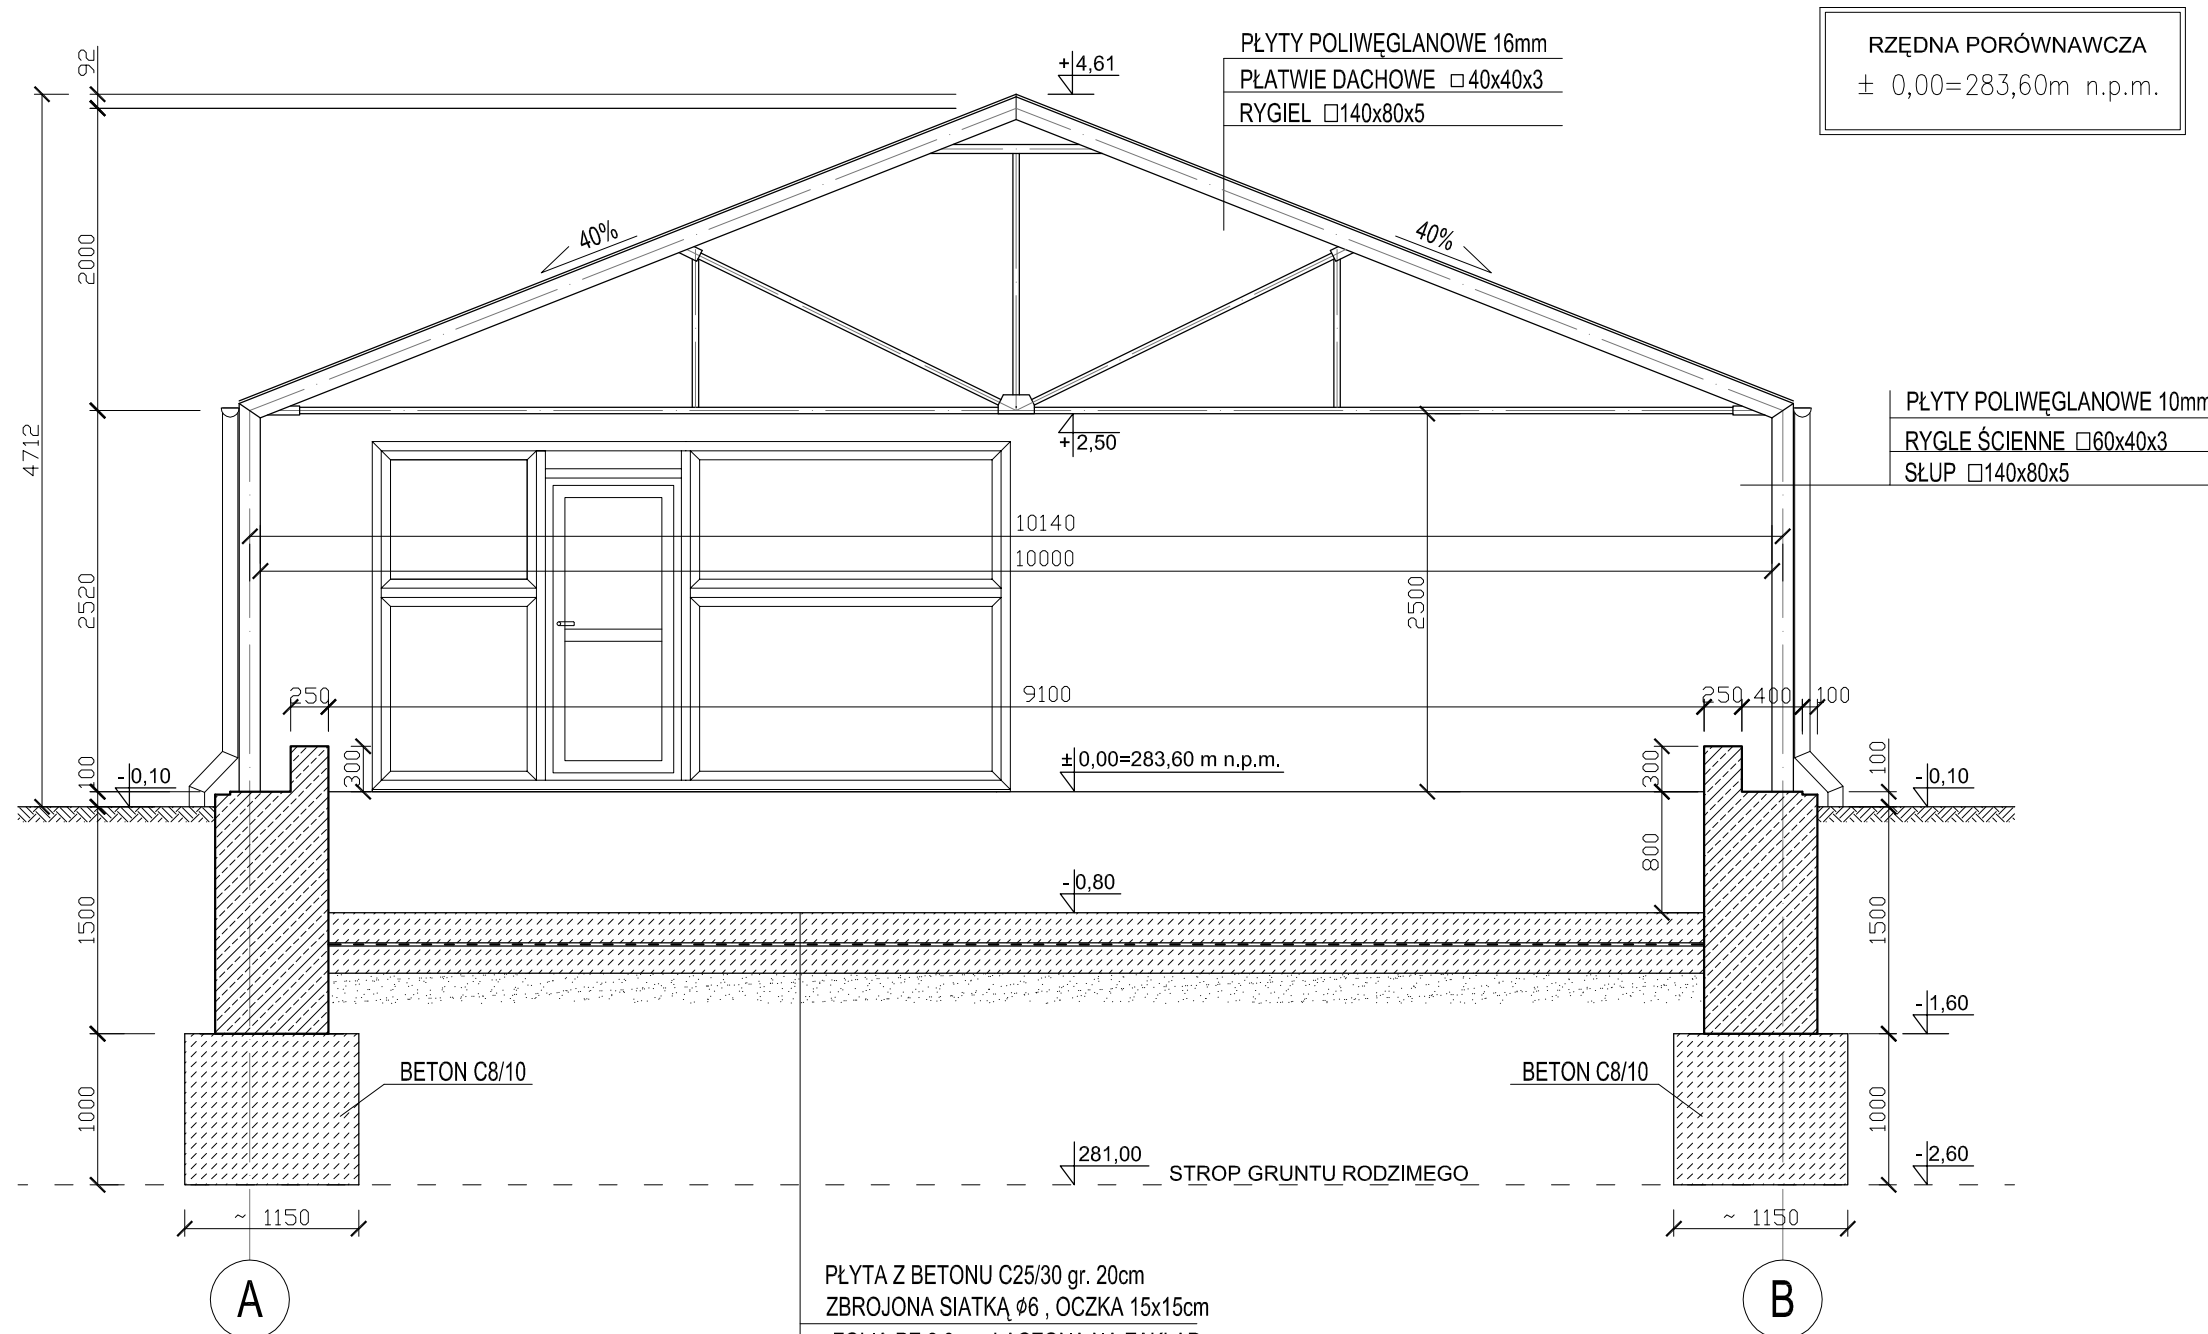

RZĘDNA PORÓWNAWCZA
± 0,00=283,60m n.p.m.

PŁYTY POLIWEGLANOWE 10mm
RYGLE ŚCIENNE □60x40x3
SŁUP □140x80x5

PŁYTY POLIWEGLANOWE 16mm
PŁATWIE DACHOWE □40x40x3
RYGIEL □140x80x5

PŁYTA Z BETONU C25/30 gr. 20cm
ZBROJONA SIATKĄ $\phi 6$, OCZKA 15x15cm
FOLIA PE 0.3mm ŁĄCZONA NA ZAKŁAD
PODKŁAD BETON C8/10 gr. 200mm
ZAGĘSZCZONA POSPÓŁKA gr. 300mm
GRUNT RODZIMY ZAGĘSZCZONY

ESKO-CONSULTING Sp. z o.o.
ul. Ślężna 112/38, 53-111 Wrocław
BIURO: ul. Sikorskiego 19, 65-454 Zielona Góra
tel. (68) 451-85-86, fax (68) 451-85-85
e-mail: sekretariat@esko.org.pl



Branża:	ARCHITEKTONICZNA I KONSTRUKCYJNA		
Nazwa zamówienia:	Modernizacja oczyszczalni ścieków w Kłodzku		Skala: 1:50
Tytuł rysunku:	HALA SUSZARNI Przekrój B-B		Nr rys.: 5/PW
Projektował:	mgr inż. Barbara Mołęda	Upr. bud. 121/87/ZG do projektowania bez ograniczeń w spec. architektonicznej	podpis: 11.2015r.
Opracował:	mgr inż. Barbara Żok		podpis: 11.2015r.
Opracował:	mgr inż. Marcin Sobczyk	Upr. bud. LBS0081/P00K08 do projektowania bez ograniczeń w spec. konstr.-budowlanej	podpis: 11.2015r.