




MODERNIZACJA OCZYSZCZALNI ŚCIEKÓW W KŁODZKU  
 HALA SUSZARNI  
 Elewacje  
 Skala 1:200

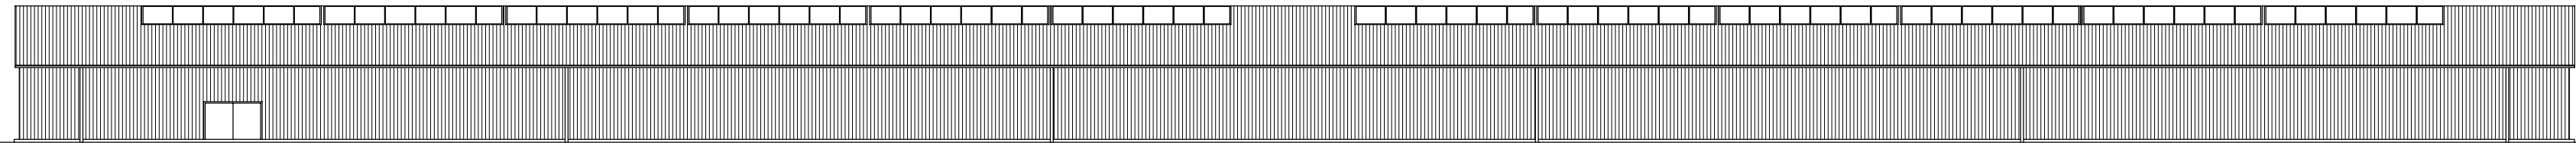


ELEWACJA ZACHODNIA

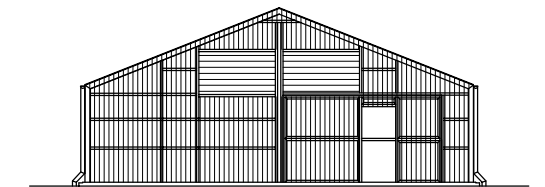

ELEWACJA PÓŁNOCNA

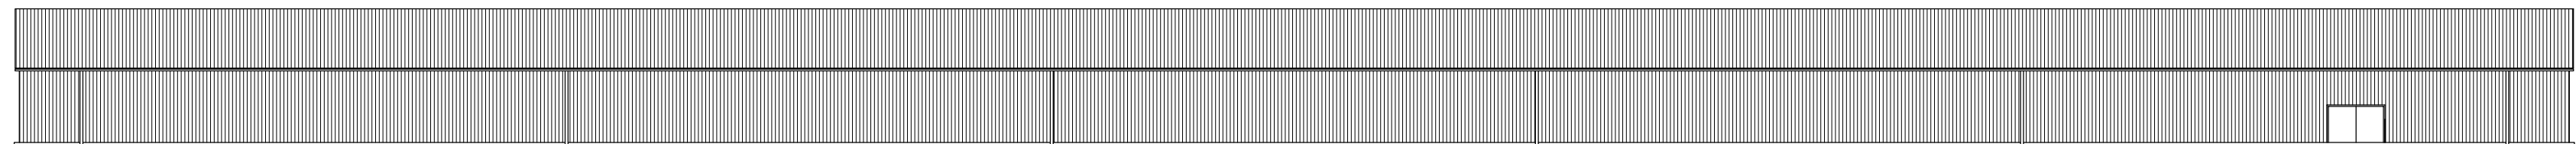

ELEWACJA WSCHODNIA

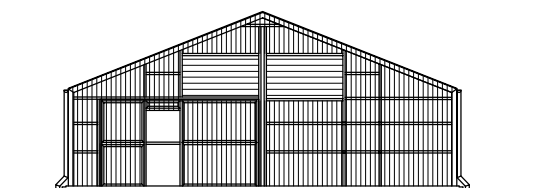

ELEWACJA POŁUDNIOWA

ESKO-CONSULTING Sp. z o.o. ul. Święta 112/38, 53-111 Wrocław BIURO: ul. Sikorskiego 19, 65-454 Zielona Góra tel. (68) 451-85-86, fax (68) 451-85-85 e-mail: sekretariat@esko.org.pl			
Branża:	ARCHITEKTONICZNA I KONSTRUKCYJNA		
Nazwa zamówienia:	Modernizacja oczyszczalni ścieków w Kłodzku		Skala: 1:200
Tytuł rysunku:	HALA SUSZARNI Elewacje		Nr rys.: 7/PW
Projektował:	mgr inż. Barbara Mołęda	Upz. bud. 12187/ZG do projektowania bez ograniczeń w spec. architektonicznej	podpis: 11.2015r.
Opracował:	mgr inż. Barbara Żok		podpis: 11.2015r.
Opracował:	mgr inż. Marcin Sobczyk	Upz. bud. I.BS/0081/P00K/08 do projektowania bez ograniczeń w spec. konstr.-budowlanej	podpis: 11.2015r.