MODERNIZACJA OCZYSZCZALNI ŚCIEKÓW W KŁODZKU

Rys. 11 Zbiornik retencyjny wód deszczowych dawniej osadnik wstępny

Skala 1:100

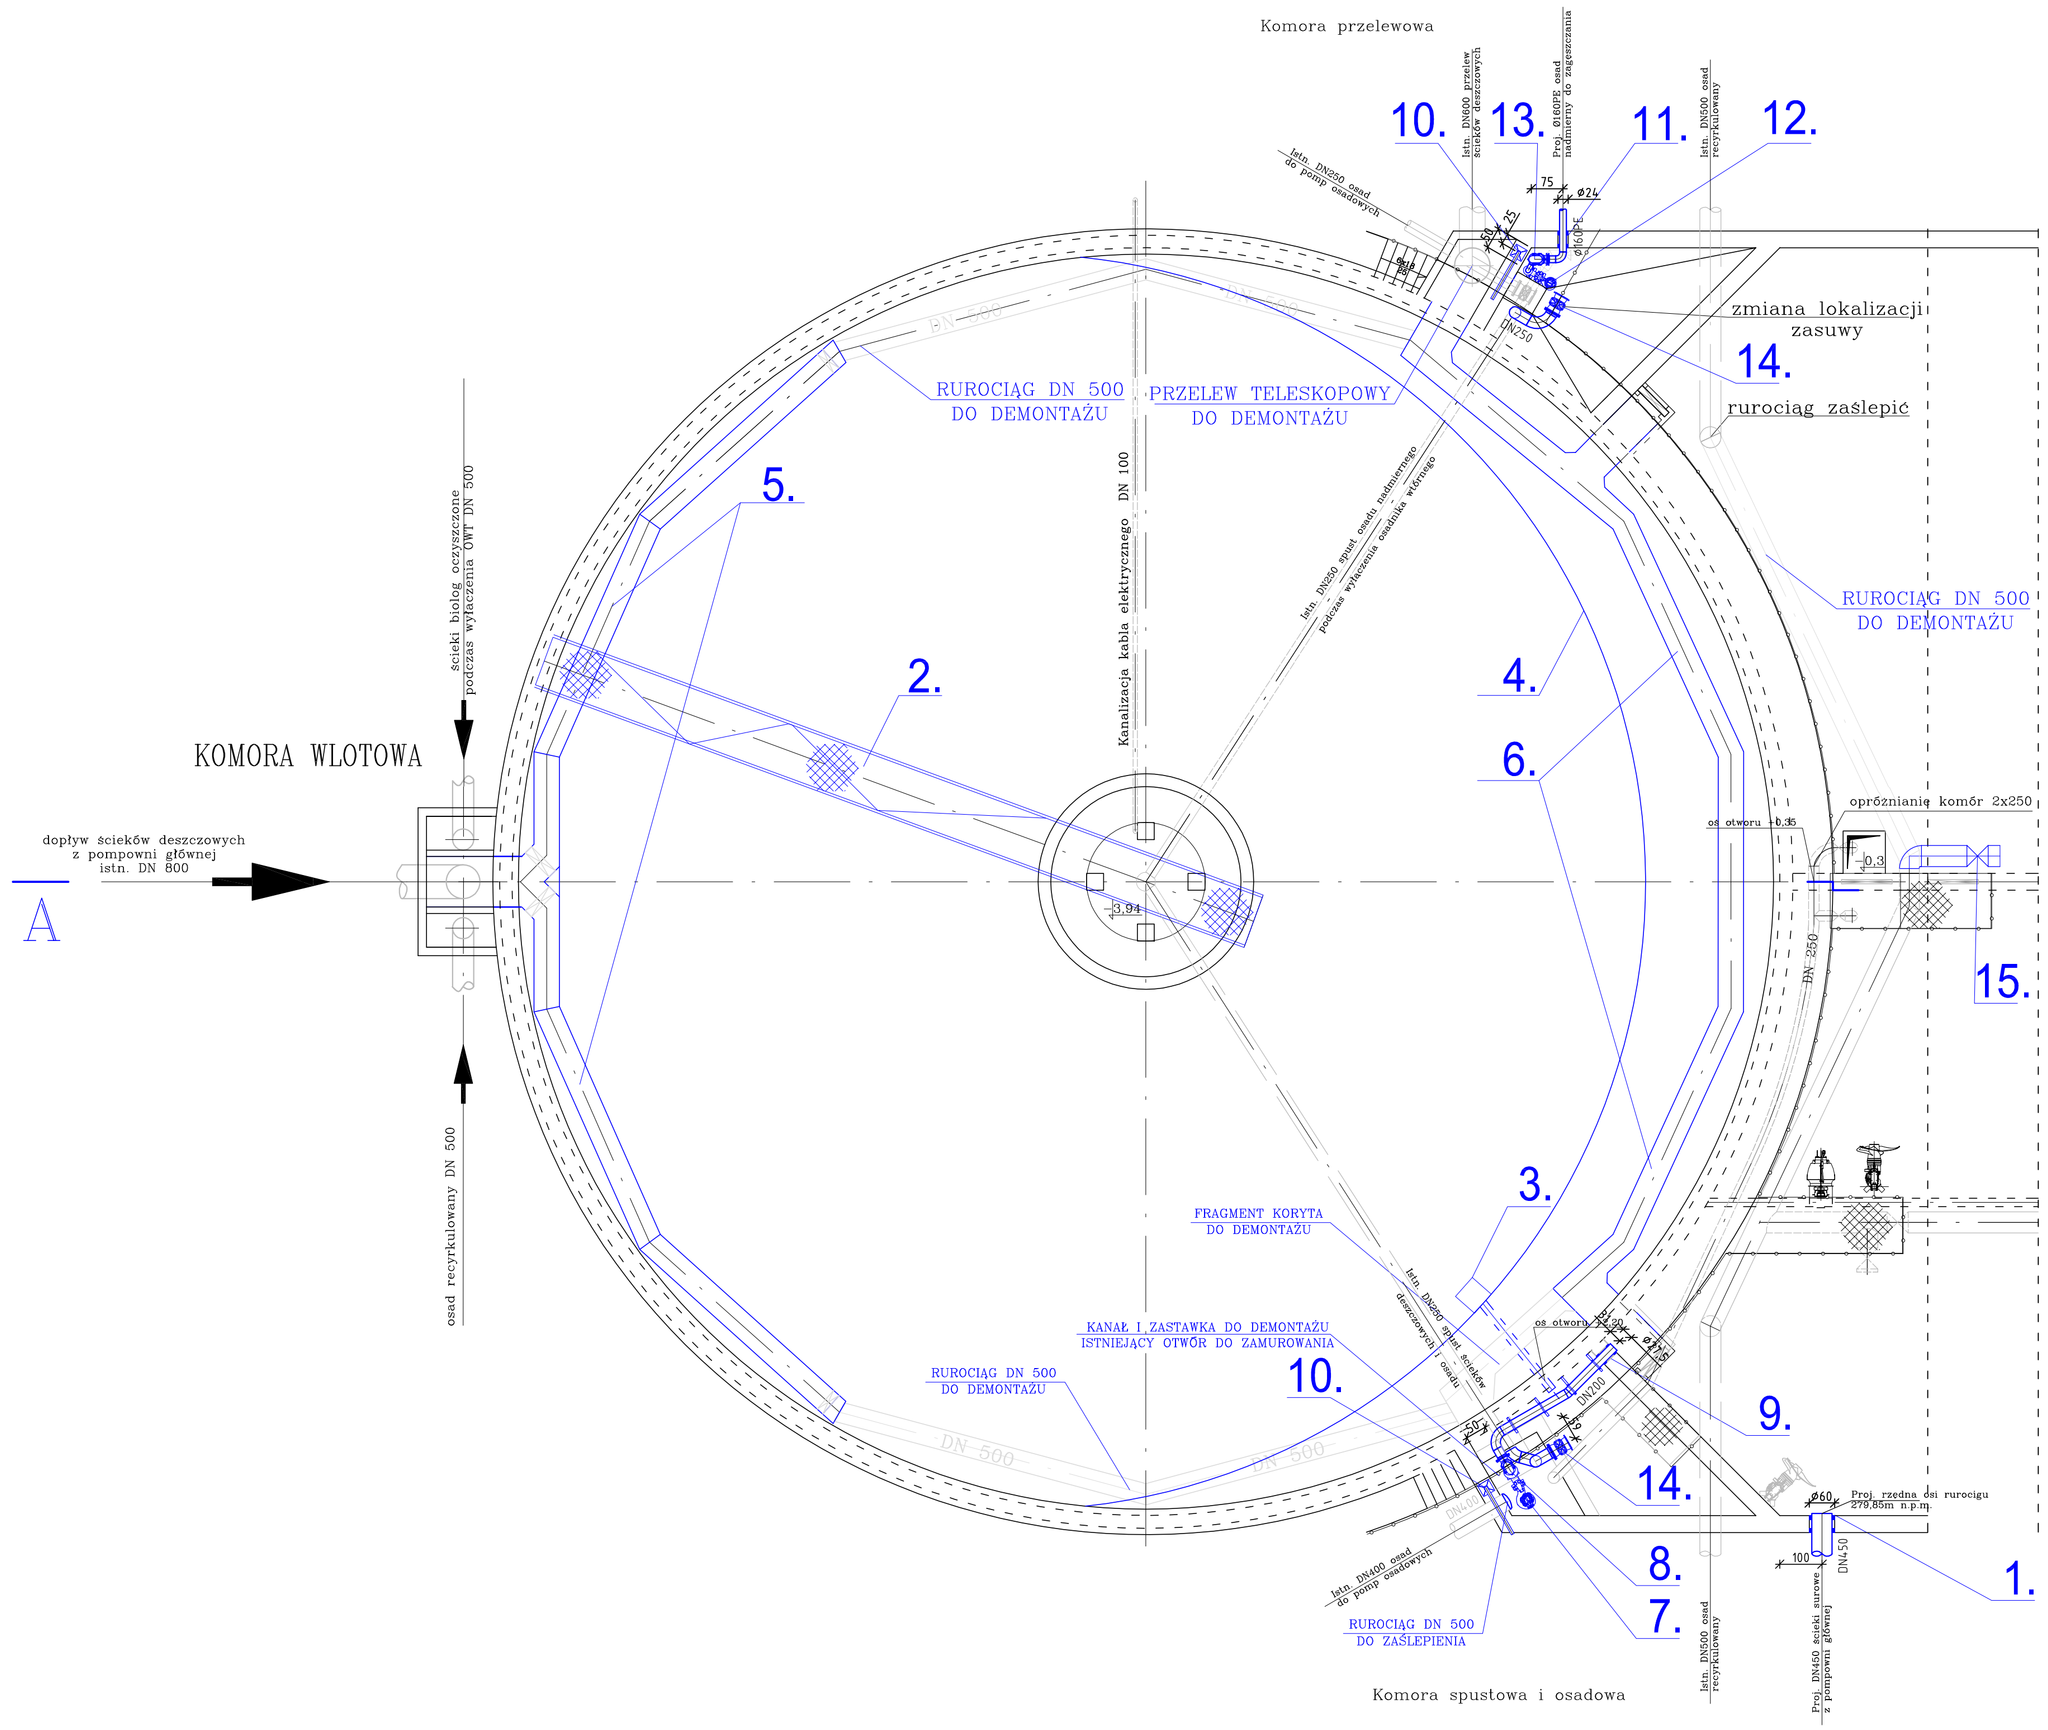

PRZEKRÓJ A–A

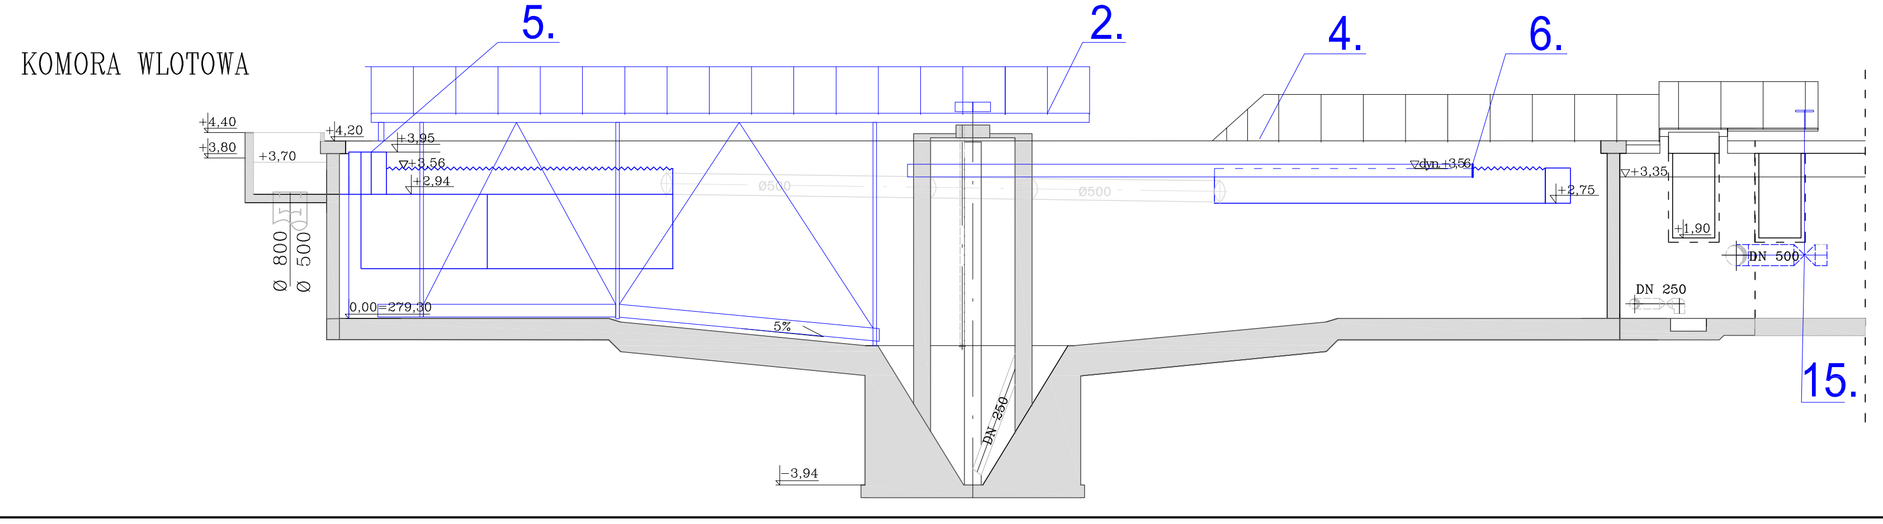

Zestawienie elementów projektowanych (demontaż istniejącego urządzenia i montaż)						
Oznaczenie	**Typ**	**Ilość**	**Jednostka**	**Materiał**	**Parametry**	**Uwagi**
1.	Przejście szczelne	1	kpl.		dla rury przewodowej DN 450 GRP	
2.	Zgarniacz osadu	1	kpl.	st. nierdz. 1.4301	D=30m, H=4,2m	
3.	Zrzutnik części pływających z mech. zapadkowym	1	kpl.	st. nierdz. 1.4301	600x600	
4.	Deflektor części pływających	1	kpl.	st. nierdz. 1.4301	L=44m, H=300 mm	
5.	Koryto zasilające z przelewem pilastym	2	kpl.	st. nierdz. 1.4301 blacha gr. 3mm	B=600mm, L=14,3m	
6.	Koryto zasilające z przelewem pilastym	2	kpl.	st. nierdz. 1.4301 blacha gr. 3mm	B=600mm, L=14,3m	
7.	Pompa do opróżniania zbiornika retencyjnego	1	kpl.		Q=70l/s, H=5m	
8.	Zawór zwrotny kulowy kołnierzowy kolanowy	1	kpl.		DN 200	
9.	Przejście szczelne	1	kpl.		dla rury przewodowej DN 200 stal.	
10.	Wspornik pod żurawik przenośny	2	kpl.	st. nierdz. 1.4301		
11.	Przejście szczelne	1	kpl.		dla rury przewodowej DN 160 PE	
12.	Pompa osadu nadmiernego	1	kpl.		Q=12l/s, H=5m	
13.	Zawór zwrotny kulowy kołnierzowy kolanowy	1	kpl.		DN 150	
14.	Zasuwa kołnierzowa	2	kpl.		DN 250	
15.	Zasuwa nożowa	1	kpl.		DN 500	

Uwaga:
– kolorem szarym zazmnaczono elementy do rozbiórki lub demontazu,
– kolorem niebieskim zaznaczono elementy projetowane lub przewidziane do wymiany

ESKO-CONSULTING Sp. z o.o.
ul. Ślężna 112/38, 53-111 Wrocław
BIURO: ul. Sikorskiego 19, 65-454 Zielona Góra
tel. (68) 451-85-86, fax (68) 451-85-85
e-mail: sekretariat@esko.org.pl

Branża	TECHNOLOGICZNA		
Zadanie inwestycyjne	MODERNIZACJA OCZYSZCZALNI ŚCIEKÓW W KŁODZKU		
Stadium	PROJEKT BUDOWLANY		Skala: 1:100
Tytuł rysunku	ZBIORNIK RETENCYJNY WÓD DESZCZOWYCH DAWNIEJ OSADNIK WSTĘPNY		Nr rys.: 11/BT
Sprawdził:	mgr inż. Bożena Baczmańska	Nr upr.: 21/2001/GW	Data i podpis: 09.2015 r.
Opracował:	dr inż. Barbara Jachimko	Nr upr.: LBS/0090/POOK/12	09.2015 r.
Opracował:	mgr inż. Paula Czekałowska		09.2015 r.
Projektował:	mgr inż. Bożena Markowska	Nr upr.: 16/2000/GW	09.2015 r.