Rurociąg Ø450 GRP (z komory dolnej pompowni głównej do komory defosfatacji)

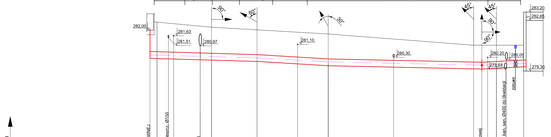

Rurociąg Ø160 PE z osadem nadmiernym (z komory dolnej osadnika wtórnego do zagęszczacza w budynku dmuchaw)

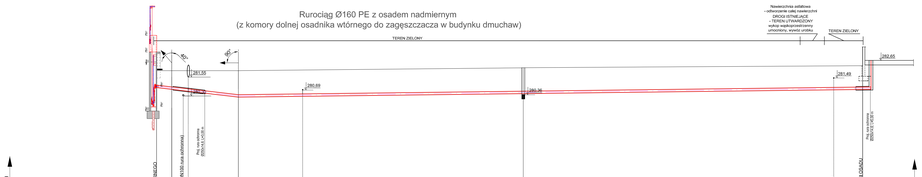

Kanał Ø200 PCV wód deszczowych z silosu na piasek

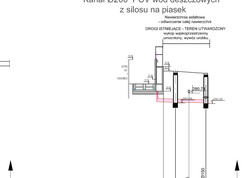

Kanał Ø200 PCV zrzutu części pływających z osadnika wtórnego

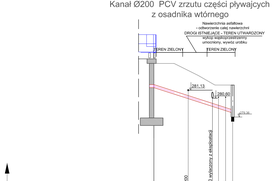

MODERNIZACJA OCZYSZCZALNI ŚCIEKÓW W KŁODZKU

Rys. 17 Profile podłużne sieci międzyobiektowych (rurociąg ścieków mechanicznie oczyszczonych 450GRP, osadu nadmiernego 160 PE, wód deszczowych 200 PCV, zrzutu części pływających 200 PCV)

Skala 1:100/1:250

ESKO CONSULTING Sp. z o.o.
ul. Słoma 112/38, 53-111 Wrocław
tel. (48-71) 782 30 00, fax. (48-71) 782 30 01
tel. (48-41) 68-68, fax (48-41) 68-40
e-mail: sekretariat@esko.org.pl

Faza:	TECHNOLOGICZNA
Zakres inwestycyjny:	MODERNIZACJA OCZYSZCZALNI ŚCIEKÓW W KŁODZKU
Skala:	1:100/1:250
Sufiks:	PROJEKT BUDOWLANY
Nr rys.:	17
Tytuł rysunku:	Profile podłużne sieci międzyobiektowych (rurociąg ścieków mechanicznie oczyszczonych 450 GRP, osadu nadmiernego 160 PE, wód deszczowych 200 PCV, zrzutu części pływających 200 PCV)
Plik:	2008
Projektował:	mgr inż. Bożena Markowska
Nr upr.: MAŁOPOLSKA	WZ/0003/04
Sprawdził:	mgr inż. Bartosz Jackiewicz
Nr upr.: DOLNOŚLĄSKO-OPOLSKI	WZ/0003/DOIUG/12
Sprawdził:	mgr inż. Paulina Wałdoka
Nr upr.:	
Sprawdził:	mgr inż. Bożena Baczmańska
Nr upr.:	WZ/0003/DIIM