MODERNIZACJA OCZYSZCZALNI ŚCIEKÓW W KŁODZKU

Rys. 2 SCHEMAT TECHNOLOGICZNY

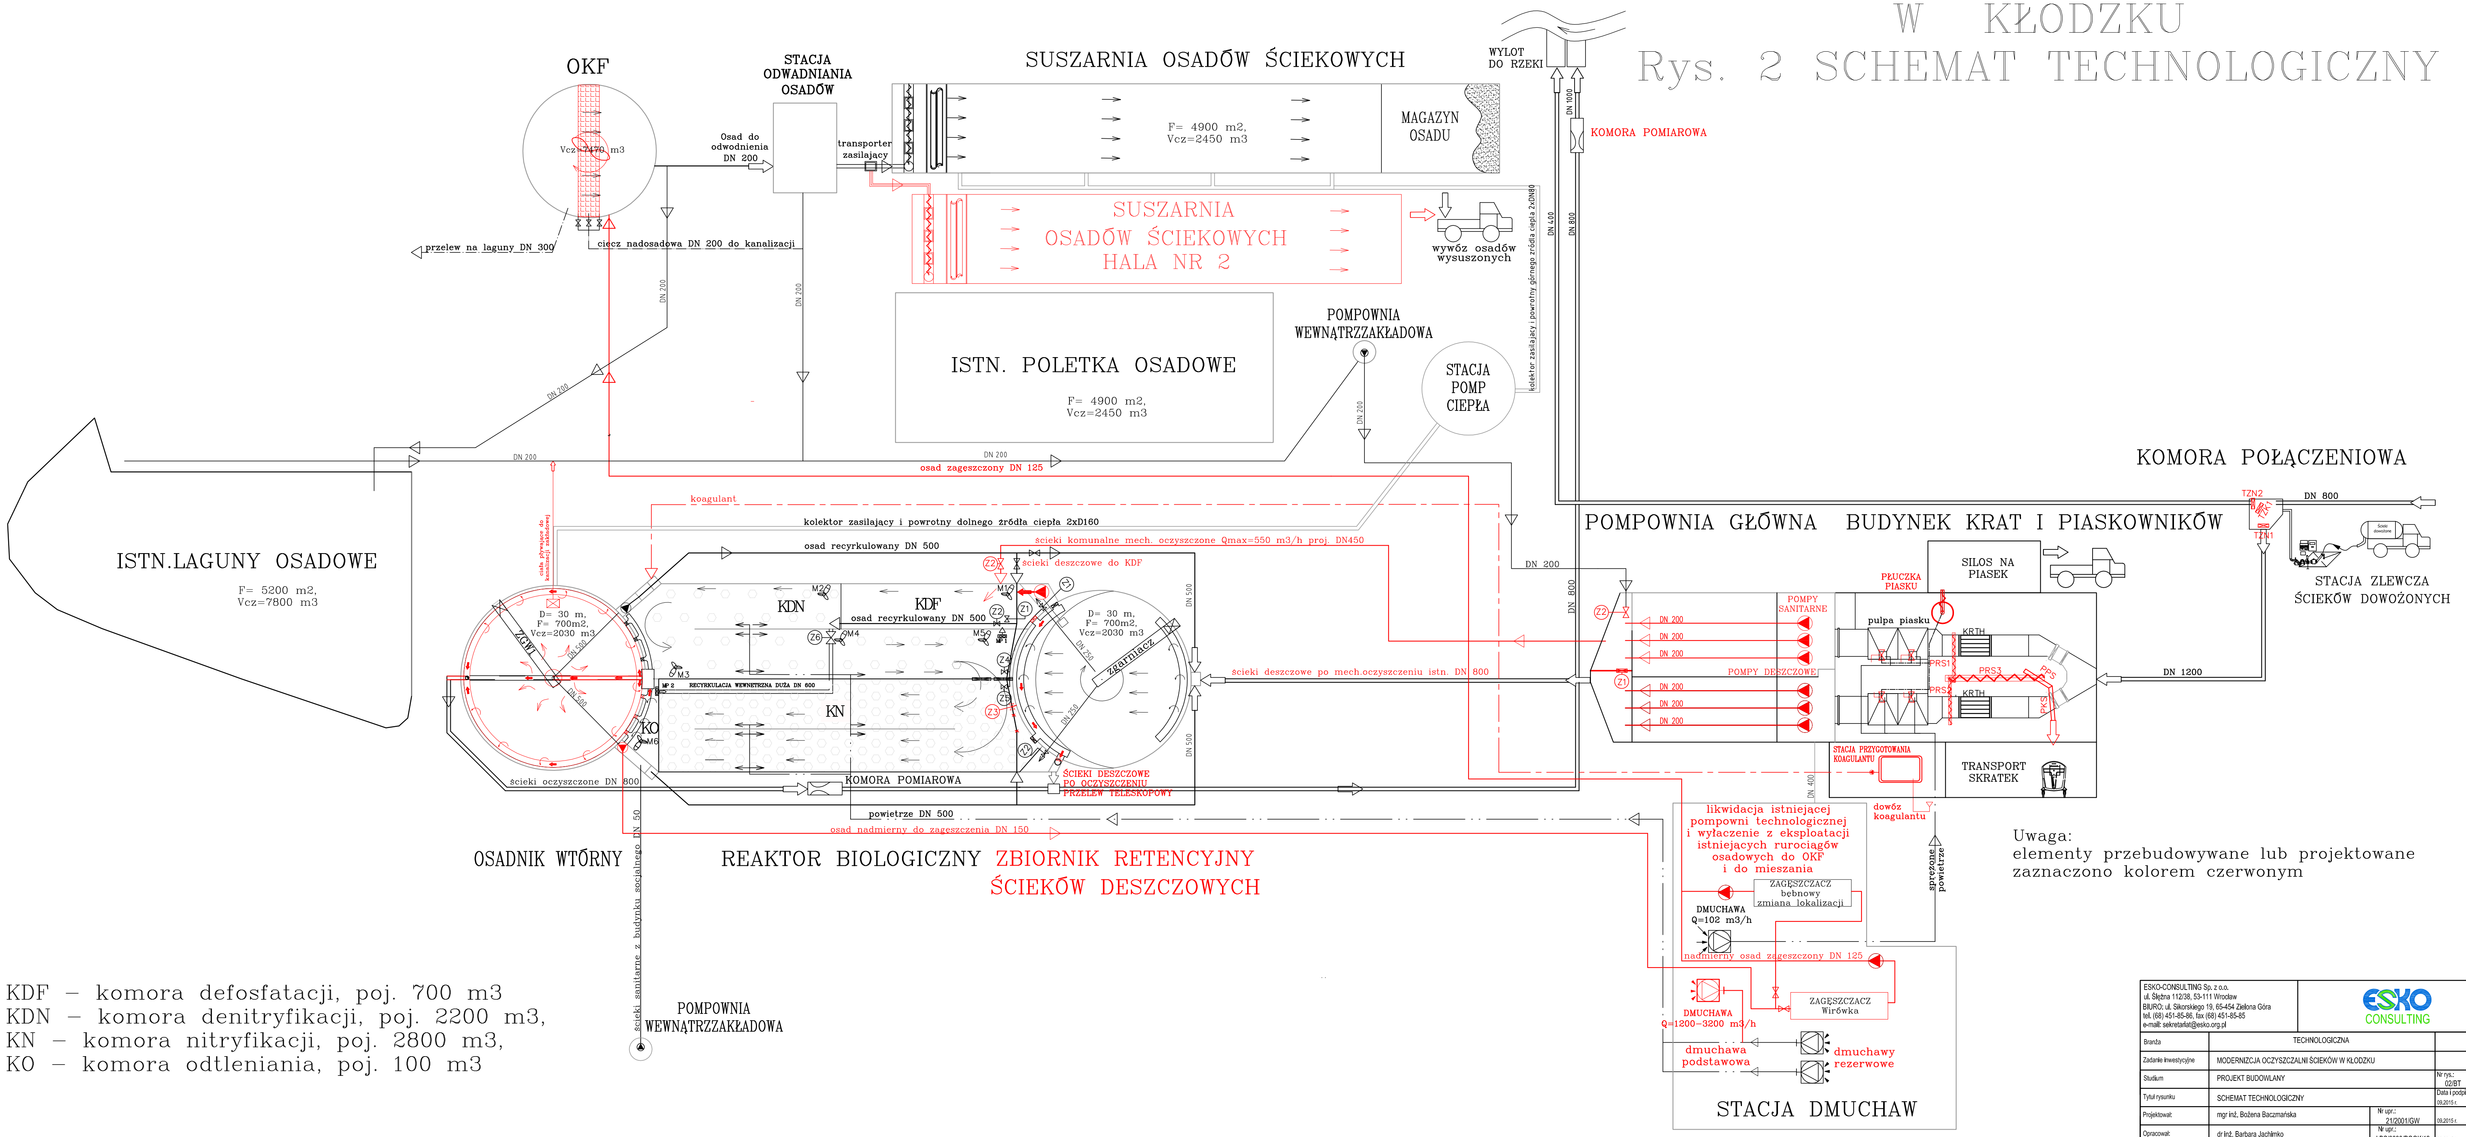

Uwaga:
elementy przebudowywane lub projektowane zaznaczono kolorem czerwonym

KDF – komora defosfatacji, poj. 700 m3
KDN – komora denitryfikacji, poj. 2200 m3,
KN – komora nitryfikacji, poj. 2800 m3,
KO – komora odtleniania, poj. 100 m3

ESKO-CONSULTING Sp. z o.o.
ul. Ślężna 112/38, 53-111 Wrocław
BIURO: ul. Sikorskiego 19, 65-454 Zielona Góra
tel. (68) 451-85-86, fax (68) 451-85-85
e-mail: sekretariat@esko.org.pl

Branża	TECHNOLOGICZNA		
Zadanie inwestycyjne	MODERNIZACJA OCZYSZCZALNI ŚCIEKÓW W KŁODZKU		
Studium	PROJEKT BUDOWLANY		Nr rys.: 02/BT
Tytuł rysunku	SCHEMAT TECHNOLOGICZNY		Data i podpis: 09.2015 r.
Projektował:	mgr inż. Bożena Baczmańska	Nr upr.: 21/2001/GW	09.2015 r.
Opracował:	dr inż. Barbara Jachimko	Nr upr.: LBS/0090/POOK/12	09.2015 r.
Opracował:	mgr inż. Paula Czekałowska		09.2015 r.
Sprawdził:	mgr inż. Bożena Markowska	Nr upr.: 16/2000/GW	09.2015 r.