


MODERNIZACJA OCZYSZCZALNI ŚCIEKÓW W KŁODZKU


Rys. 4 KOMORA POŁĄCZENIOWA

SKALA 1:50


PRZEKRÓJ A-A

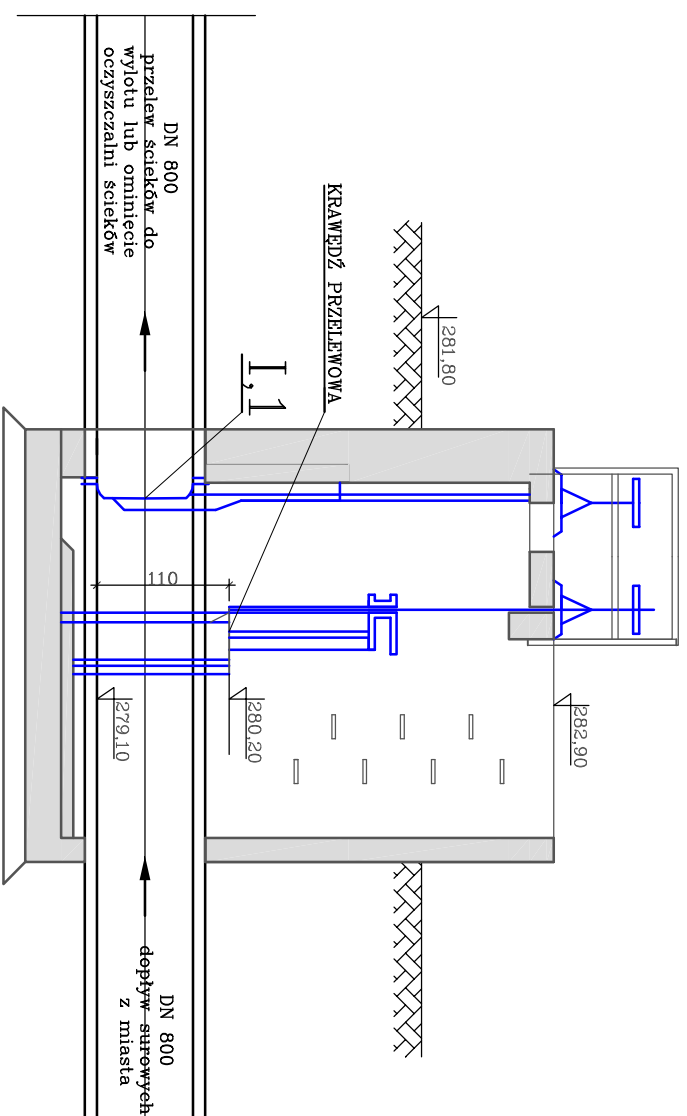

RZUT POZIOMY

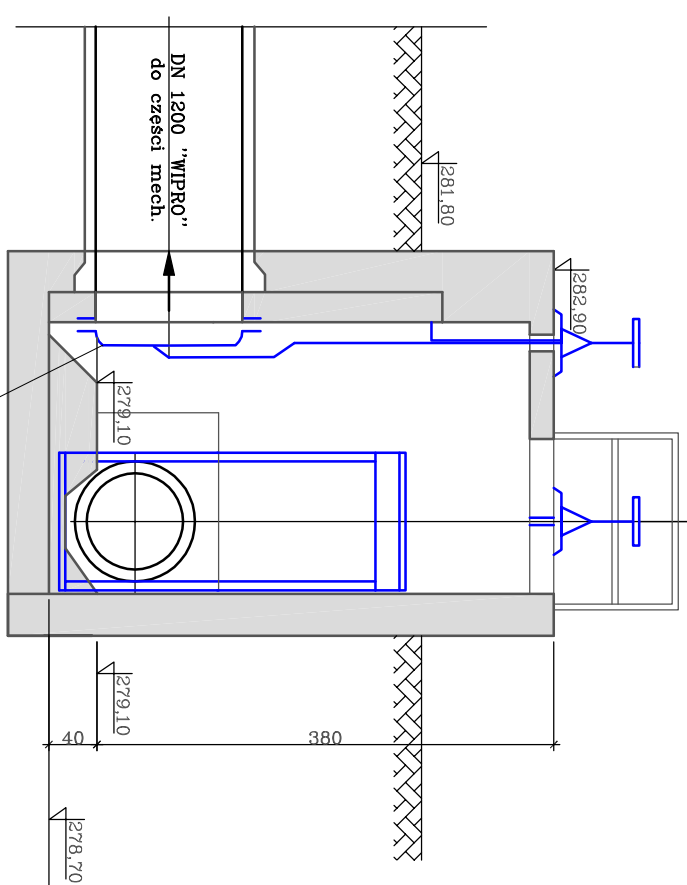

PRZEKRÓJ B-B

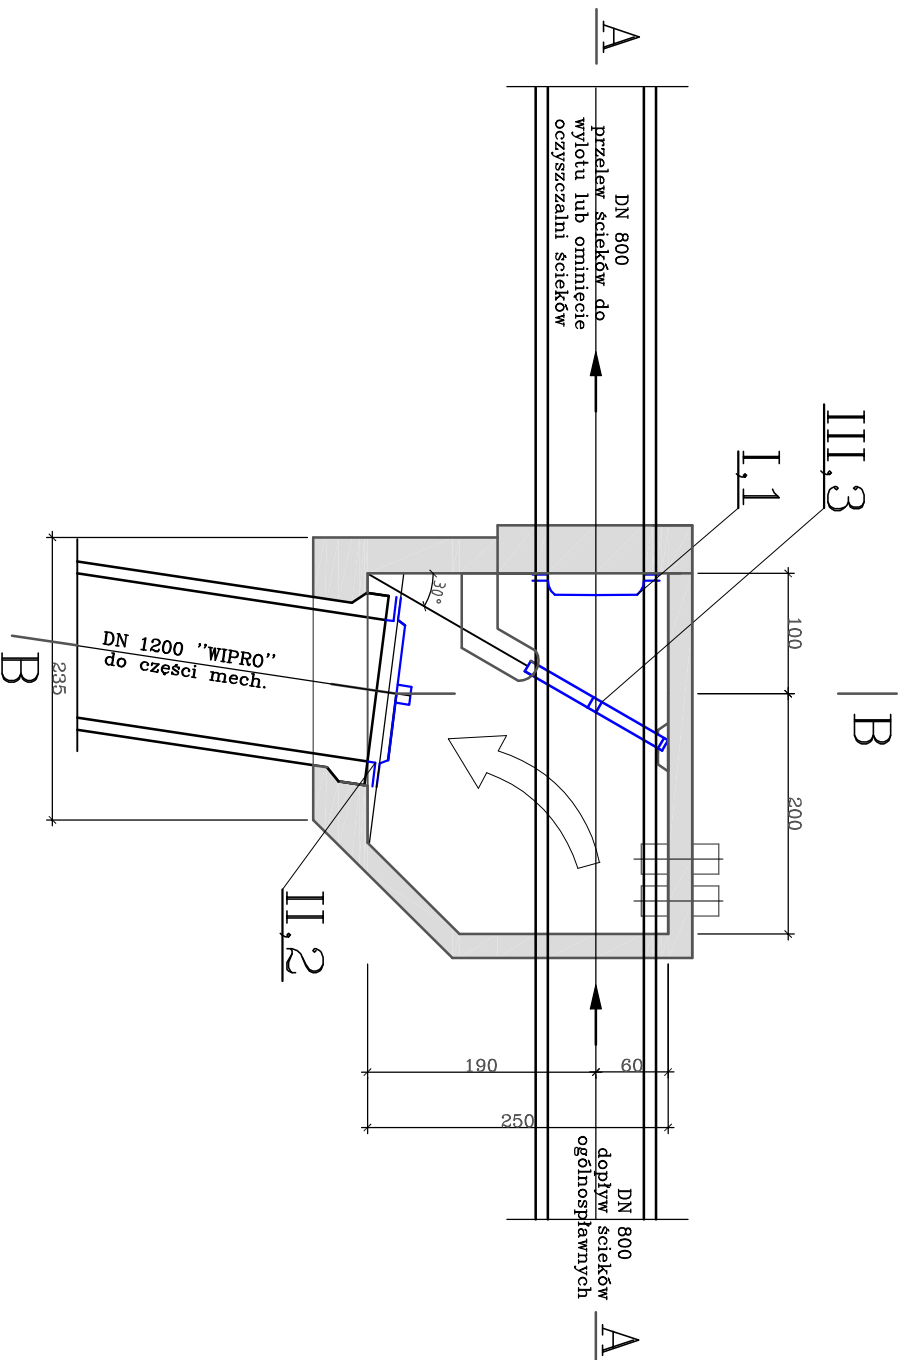

B

II,2

A

3	ZASTAWKA PRZEBIEWOWA THE Z MAREDEM REZYMNI	DN 1200/1200	stal nierdz. 1.4301	1
2	ZASTAWKA KANAŁOWA NAŚCIENNA TZN Z TRZPIENIEM, PRZEBIEWOWA, ZEBATA I KOKIEM REZYMNI	DN 1200	stal nierdz. 1.4301	1
1	ZASTAWKA KANAŁOWA NAŚCIENNA TZN Z TRZPIENIEM I KOKIEM REZYMNI	DN 800	stal nierdz. 1.4301	1
POZ	NAZWA URZĄDZENIA	PARAMETRY	MATERIAŁ	ILOŚĆ, szt
ZESTAWIENIE ELEMENTÓW PROJEKTOWANYCH - zaznaczono kolorem niebieskim				
III	ZASTAWKA KANAŁOWA ZSN	DN 1200/1200	stal drewno	1
II	ZASUWA KANAŁOWA ŁANCUCHOWA	DN 1200, MASA 1,4T	ZEŁ	1
I	ZASUWA KANAŁOWA ŚLIMAKOWA, typ ZS1	DN 800, MASA 0,7T	ZEŁ	1
POZ	NAZWA URZĄDZENIA	PARAMETRY	MATERIAŁ	ILOŚĆ, szt
ZESTAWIENIE ELEMENTÓW DEMONTOWANYCH				

ESKO-CONSULTING Sp. z o.o.
ul. Ślęzna 112/38, 53-111 Wrocław
BIURO: ul. Skońskiego 19, 65-454 Zielona Góra
tel. (69) 451-85-86, fax (69) 451-85-85
e-mail: sekretariat@esko.org.pl



Branża: TECHNOLOGICZNA

Zadanie inwestycyjne: MODERNIZACJA OCZYSZCZALNI ŚCIEKÓW W KŁODZKU

Stadium: PROJEKT BUDOWLANY

Tytuł rysunku: KOMORA POŁĄCZENIOWA

Projektant: mgr inż. Bożena Bacznarska

Opracował: dr inż. Barbara Jachniko

Opracował: mgr inż. Paula Małaska

Sprawił: mgr inż. Bożena Markowska

Nr upr.: 16/2000/GW

09.2015 r.

16/2000/GW

09.2015 r.