


MODERNIZACJA OCZYSZCZALNI ŚCIEKÓW W KŁODZKU
HALA SUSZARNI
Przekrój B-B
Skala 1:50

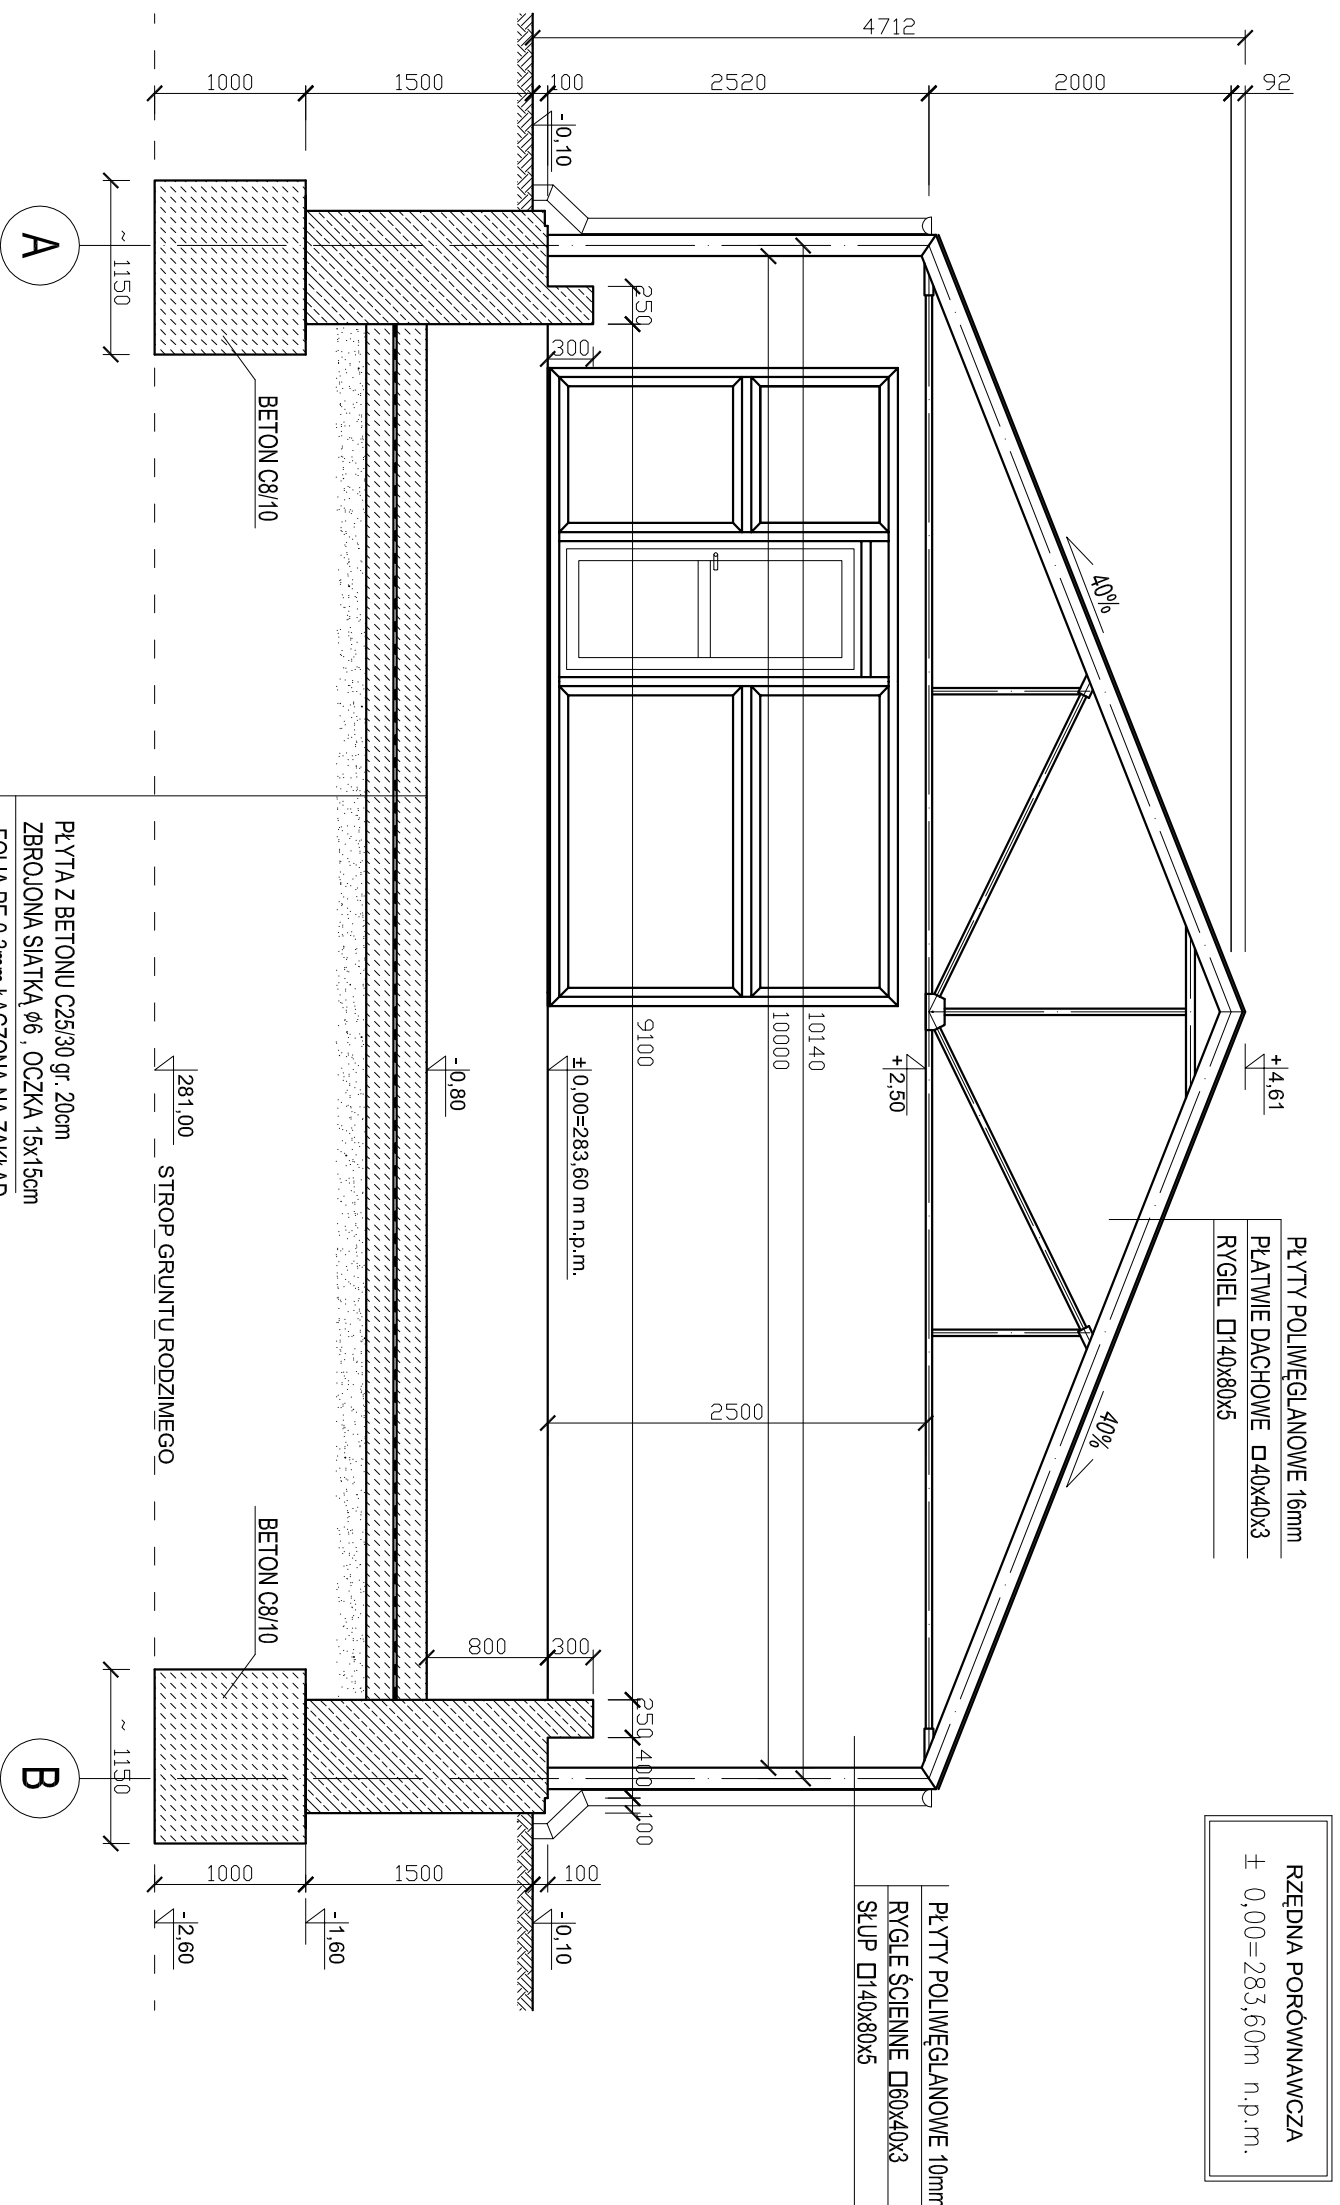

ESKOCONSULTING Sp. z o.o.
ul. Świeża 11238, 53-411 Wrocław
BIURO: ul. Świerskiego 19, 65-454 Zielona Góra
tel. (88) 451-85-88, fax (88) 451-85-85
e-mail: sekretariat@esko.org.pl

ESKO
CONSULTING

Branża: ARCHITEKTONICZNA I KONSTRUKCYJNA

Nazwa zamówienia: Modernizacja oczyszczalni ścieków w Kłodzku

Skala: 1:50

Tytuł rysunku: HALA SUSZARNI
Przekrój B-B

Nr rys.: 5/PPB

Projektował: mgr inż. Barbara Moleńda

Um. bud. 1218/275 do projektowania
bez ograniczeń w spec. architektonicznej

Opracował: mgr inż. Barbara Żok

podpis: 09.2015r.

Opracował: mgr inż. Marcin Sobczyk

Um. bud. 188/0081/PROK008 do projektowania
bez ograniczeń w spec. konf.-budowlanej

podpis: 09.2015r.