


MODERNIZACJA OCZYSZCZALNI ŚCIEKÓW W KŁODZKU
 HALA SUSZARNI
 Przekrój C-C
 Skala 1:50

RZĘDNA PORÓWNAWICZA
 ± 0,00 = 283,60m n.p.m.

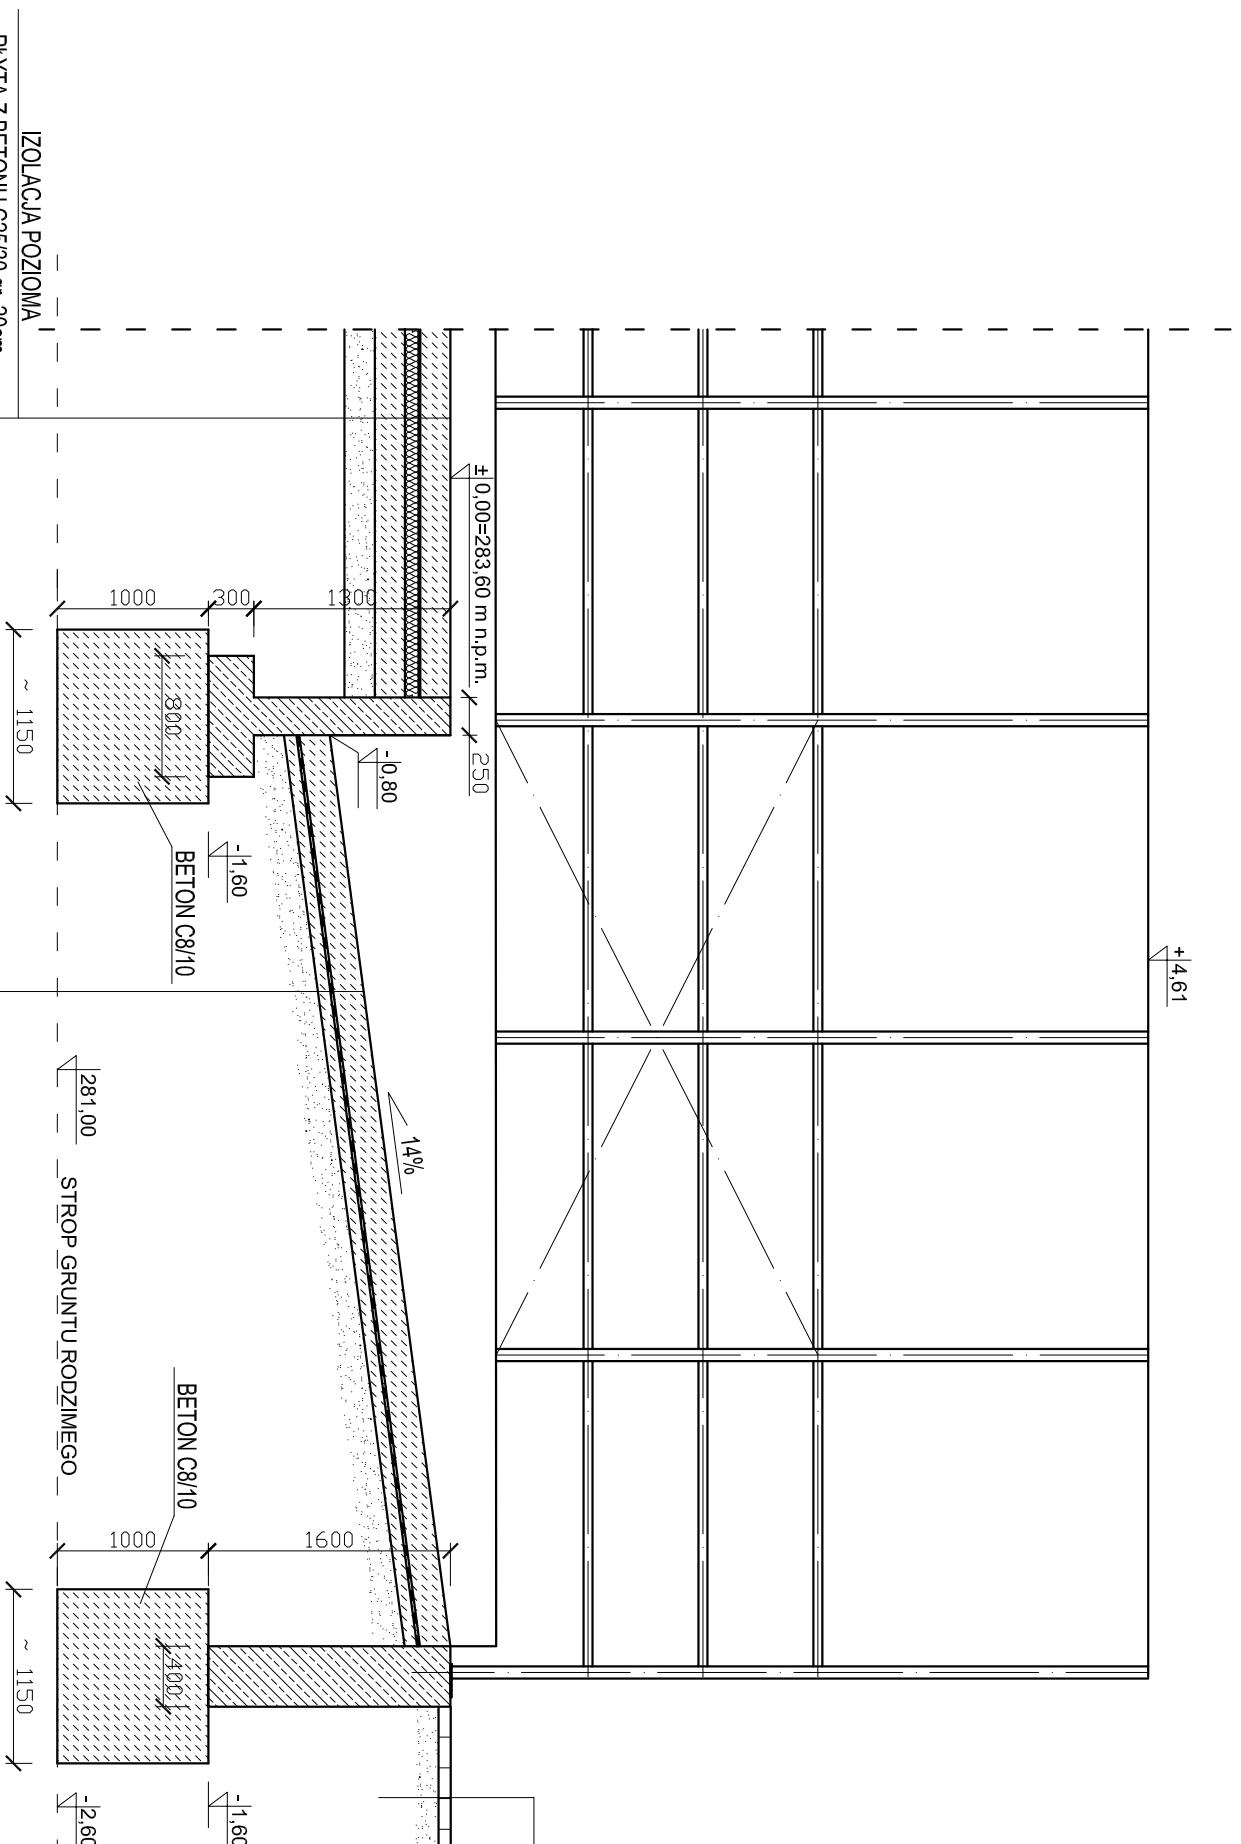

IZOLACJA POZIOMA
 PŁYTA Z BETONU C25/30 gr. 20cm
 ZBROJONA SIATKĄ $\phi 6$, OCZKA 15x15cm
 FOLIA PE 0.3mm ŁĄCZONA NA ZAKŁAD
 STYROPIAN EPS 100-038 gr 10cm
 FOLIA PE 0.3mm ŁĄCZONA NA ZAKŁAD
 PODKŁAD BETON C8/10 gr. 200mm
 ZAGĘSZCZONA POSPÓŁKĄ gr. 300mm
 GRUNT RODZIMY ZAGĘSZCZONY

PŁYTA Z BETONU C25/30 gr. 20cm
 ZBROJONA SIATKĄ $\phi 6$, OCZKA 15x15cm
 FOLIA PE 0.3mm ŁĄCZONA NA ZAKŁAD
 PODKŁAD BETON C8/10 gr. 200mm
 ZAGĘSZCZONA POSPÓŁKĄ gr. 300mm
 GRUNT RODZIMY ZAGĘSZCZONY

STROP GRUNTU RODZIMEGO

ISTNIEJĄCY PLAC MANEWROWY

39

40

41

42

43

ESKOCONSULTING Sp. z o.o.
 ul. Świeża 11238, 53-111 Wrocław
 BIURO: ul. Świerńskiego 19, 65-454 Zielona Góra
 tel. (88) 451-85-88, fax. (88) 451-85-85
 e-mail: sekretariat@eskocons.pl



Branża:	ARCHITEKTONICZNA I KONSTRUKCYJNA	Skala:	1:50
Nazwa zamówienia:	Modernizacja oczyszczalni ścieków w Kłodzku	Nr rys.:	6/PB
Tytuł rysunku:	HALA SUSZARNI Przekrój C-C	podpis:	
Projektował:	mgr inż. Barbara Młodęda	bez ograniczeń w spec. architektonicznej	09.2015r.
Opracował:	mgr inż. Barbara Żok	09.2015r.	
Opracował:	mgr inż. Marcin Sobczyk	09.2015r.	

Upr. lic. LBS/0061/P/000/08 do projektowania bez ograniczeń w spec. konst.-budowlanej 09.2015r.