


# MODERNIZACJA OCZYSZCZALNI ŚCIEKÓW W KŁODZKU


## HALA SUSZARNI

Elewacje


Skala 1:200

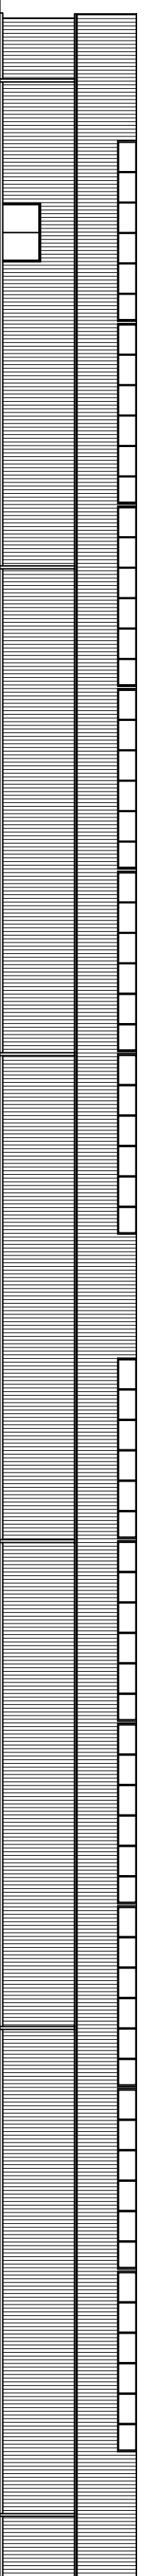


ELEWACJA ZACHODNIA

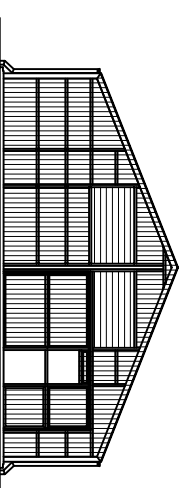

ELEWACJA PÓLNOCNIA

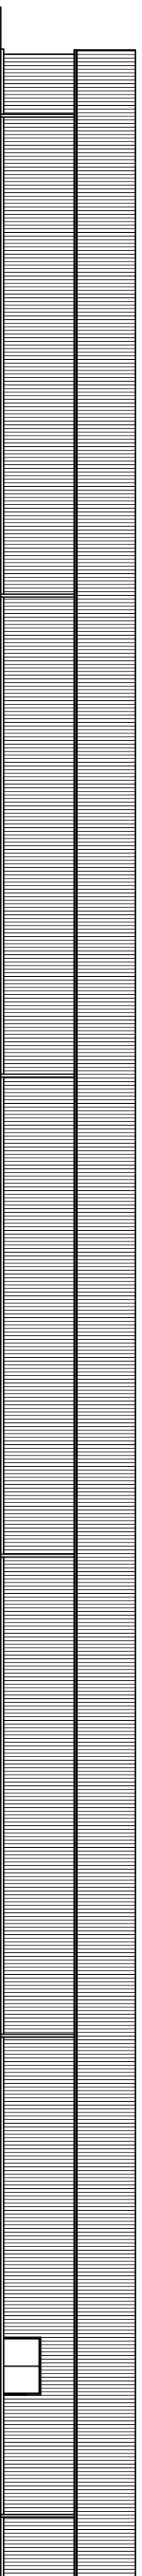

ELEWACJA WSCHODNIA

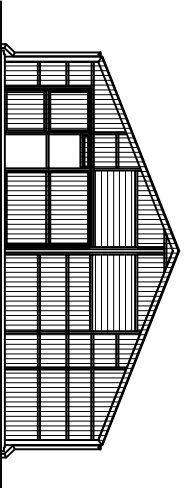

ELEWACJA POŁUDNIOWA

ESKOCONSULTING Sp. z o.o.  
ul. Słoneczna 1120B, 53-111 Wrocław  
Biuro: ul. Sienkiewicza 119, 85-454 Żelazna Góra  
tel. (61) 431-55-81, fax (60) 451-55-85  
e-mail: eskoconsulting@eskoconsulting.pl

**ESKO**  
CONSULTING

Branża: ARCHITEKTONICZNA I KONSTRUKCYJNA

Nazwa zamówienia: Modernizacja oczyszczalni ścieków w Kłodzku

Skala: 1:200

Tytuł rysunku: HALA SUSZARNI Elewacje

Nr rys.: 7/PB

Projektował: mgr inż. Barbara Molejda

projekt: 08.2015r.

Opracował: mgr inż. Barbara Żok

podpis: 08.2015r.

Opracował: mgr inż. Marcin Sobczyk

podpis: 08.2015r.

Uzr. znak. I.5500081000008 do projektowania  
bez ograniczeń w spec. budowl.-architekcyj.

podpis: 08.2015r.