


MODERNIZACJA OCZYSZCZALNI ŚCIEKÓW W KŁODZKU
Rys. 23 Profile podłużne sieci międzyobiektowych
(rurociąg osadu zagęszczonego 125 PE)
Skala 1:100/1:250

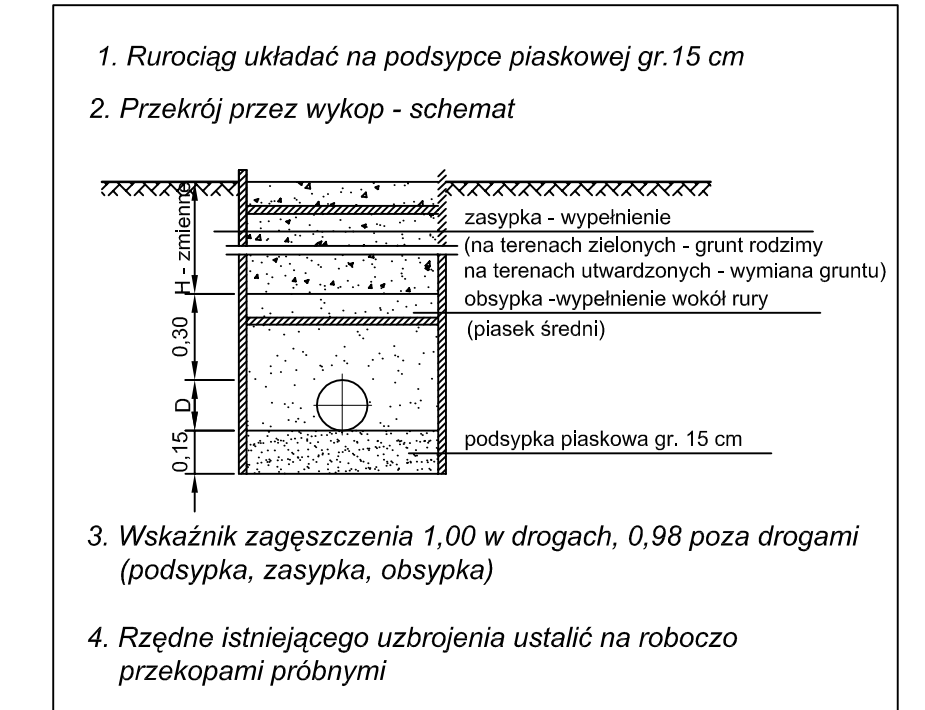

ESKO-CONSULTING Sp. z o.o. ul. Śnieżna 112/38, 53-111 Wrocław BURCO ul. Skierkowskiego 19, 65-434 Zielona Góra tel. (69) 453-65-85, fax (69) 453-65-85 e-mail: sekretariat@esko.org.pl			
Branża: TECHNOLOGICZNA			
Zadanie inwestycyjne: MODERNIZACJA OCZYSZCZALNI ŚCIEKÓW W KŁODZKU		Skala: 1:1000/1:250	
Studium: PROJEKT WYKONAWCZY		Nr rys.: 23/8T	
Tytuł rysunku: Profilu podłożne sieci międzyobiektowych (rurociąg osadu zagęszczanego 125 PE)			
Projektant: mgr inż. Beata Markowska		Nr upr.: 16/2000/GW	
Projektant: dr inż. Barbara Jachimko		Nr upr.: 16S/0094/P00K/12	
Opracował: mgr inż. Paulina Matysiak		Nr upr.: 11/2015 r.	
Sprawdził: mgr inż. Beata Maczugańska		Nr upr.: 21/2001/GW	
		Nr upr.: 11/2015 r.	