MODERNIZACJA OCZYSZCZALNI ŚCIEKÓW W KŁODZKU
Rys. 25 Profile kanalizacji deszczowej 200 PCV
Skala 1:100/1:250

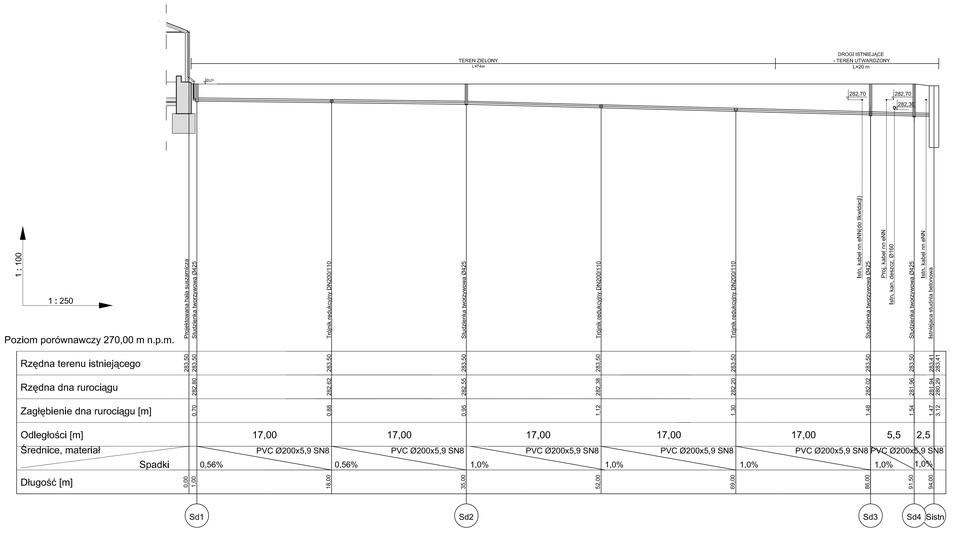

Poziom porównawczy 270,00 m n.p.m.

| | | |