


# MODERNIZACJA OCZYSZCZALNI ŚCIEKÓW W KŁODZKU

Rys. 8 Rzut na poziomie -2,35  
Skala 1:50

POMPOWNIA GŁÓWNA wg rys. nr 14

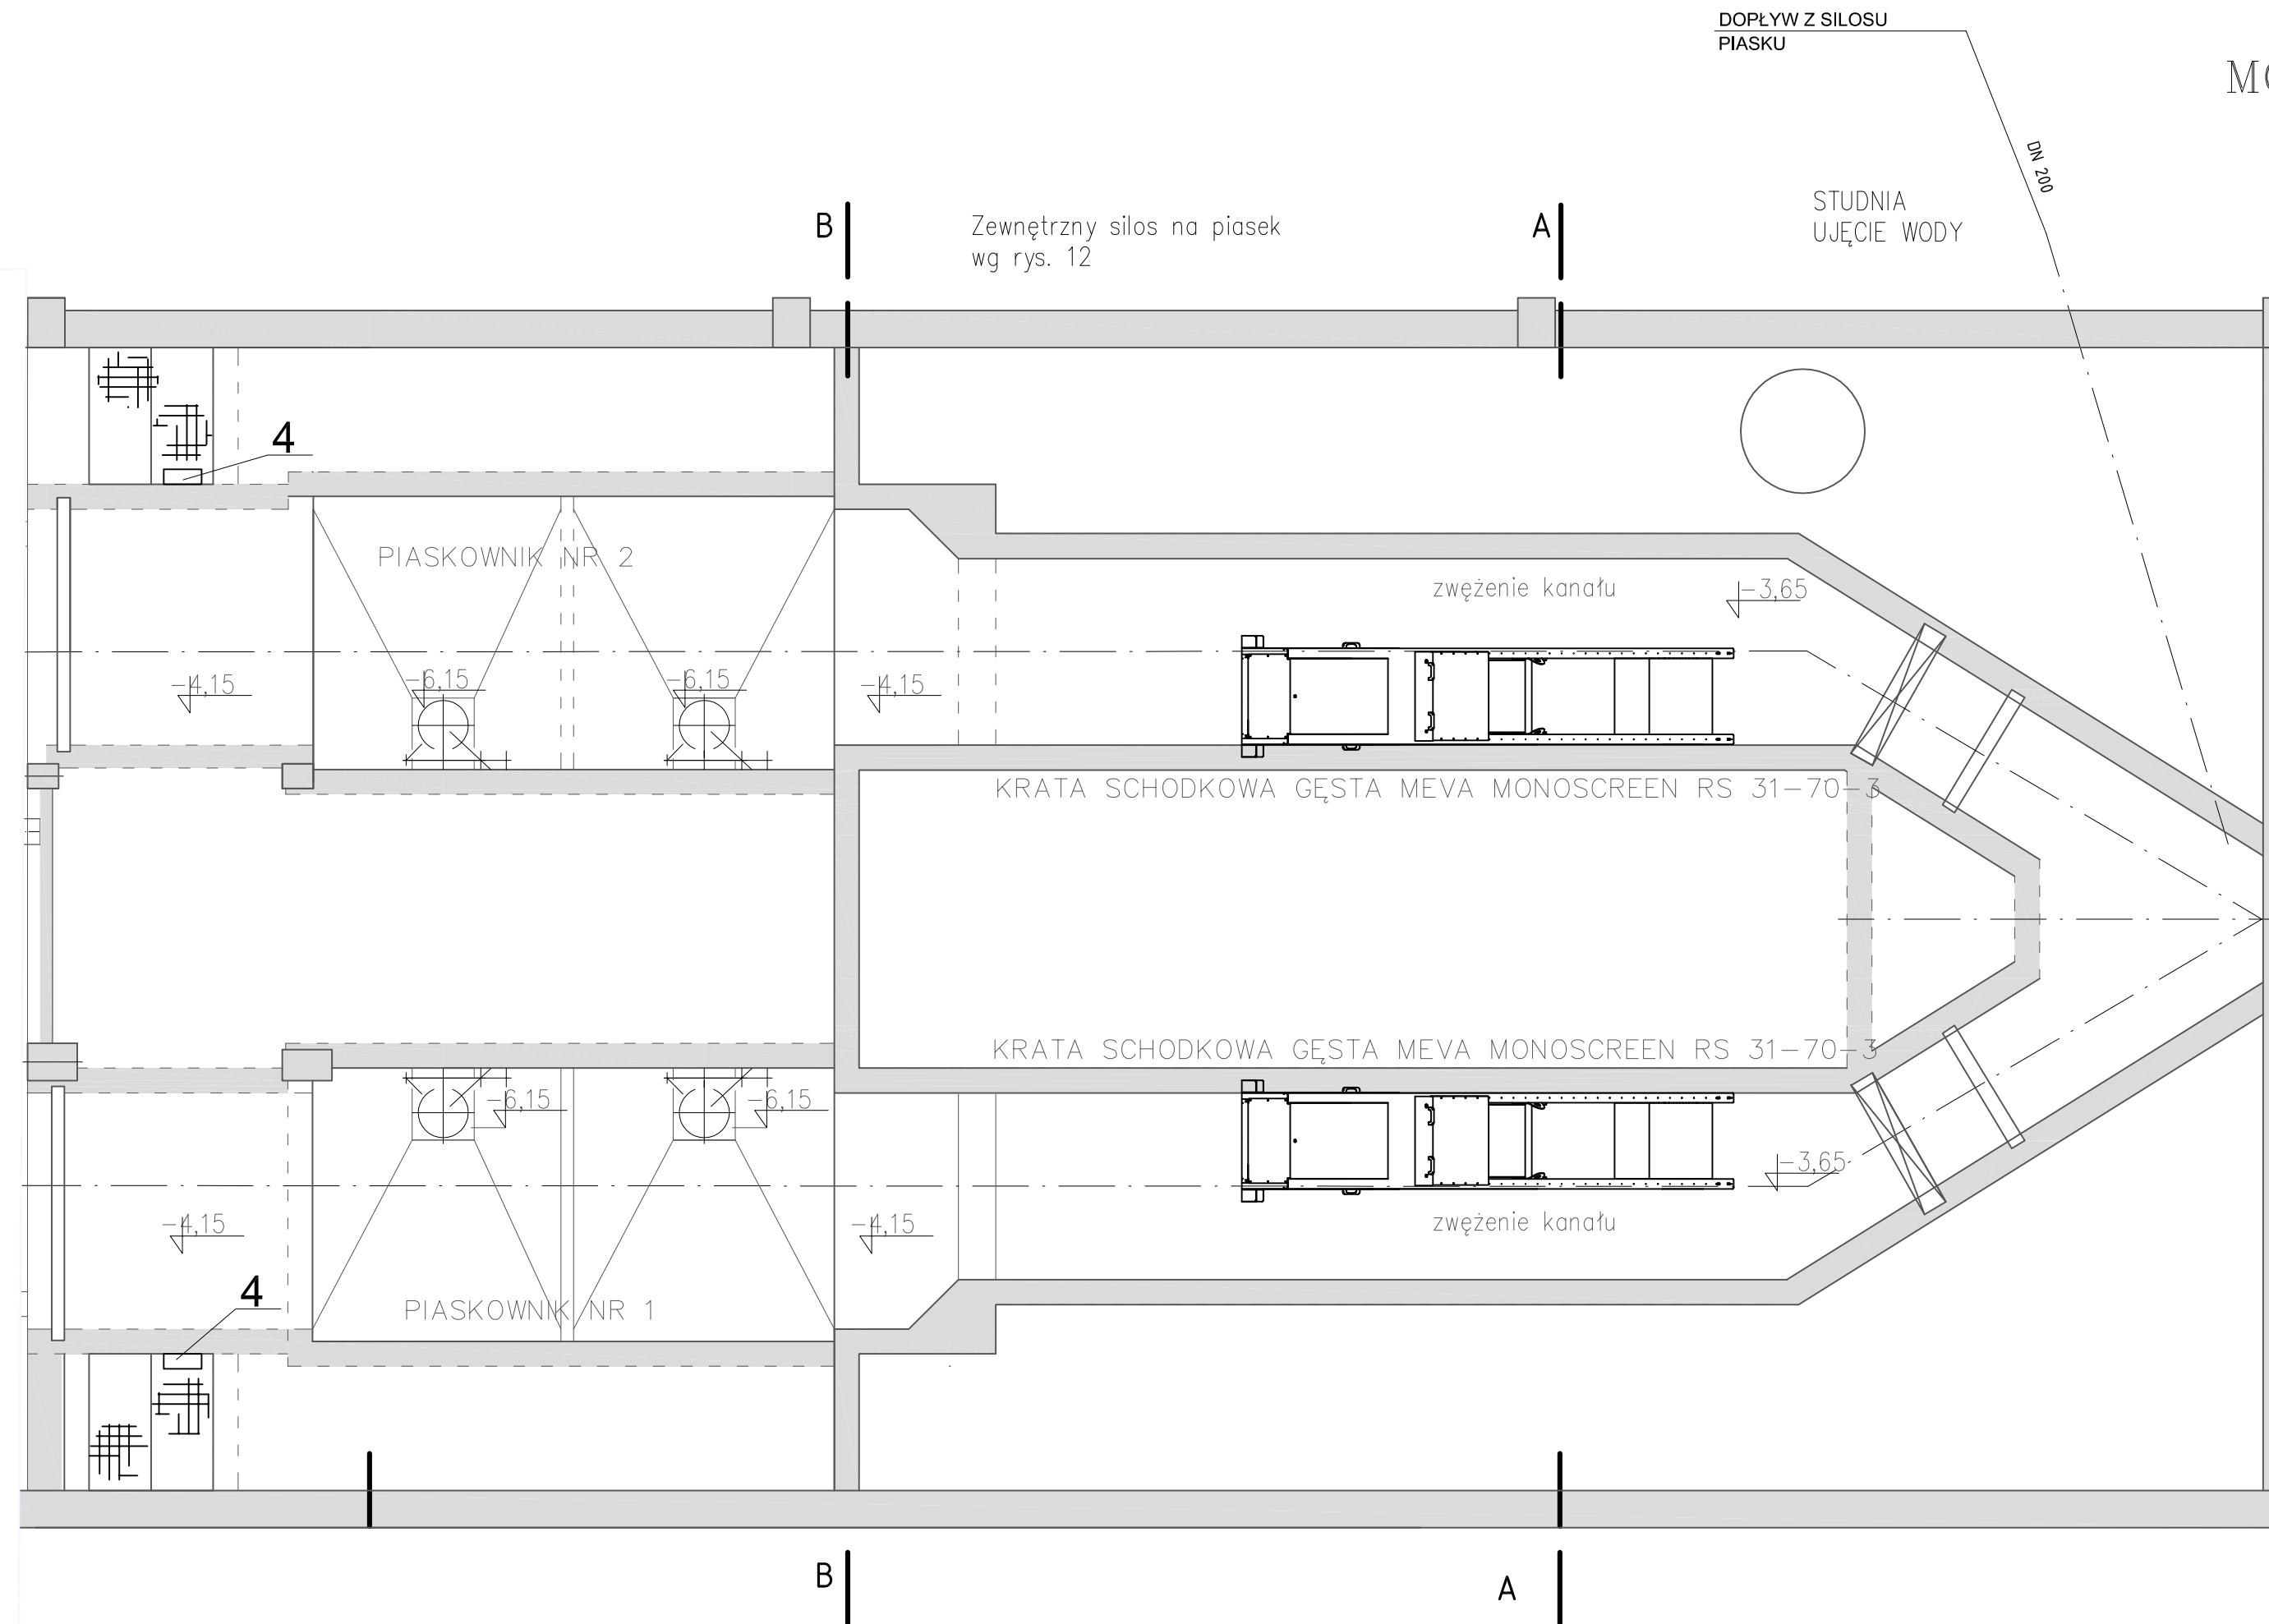

DN 1200  
DOPŁYW ŚCIEKÓW

1

ESKO-CONSULTING Sp. z o.o. ul. Ślężna 112/38, 53-111 Wrocław BIURO: ul. Sikorskiego 19, 65-454 Zielona Góra tel. (68) 451-85-86, fax (68) 451-85-85 e-mail: sekretariat@esko.org.pl			
Branża	TECHNOLOGICZNA		
Zadanie inwestycyjne	MODERNIZACJA OCZYSZCZALNI ŚCIEKÓW W KŁODZKU	Skala:	1:50
Studium	PROJEKT WYKONAWCZY	Nr rys.:	08/BT
Tytuł rysunku	RZUT POZIOMY NA POZIOME -2,35		
Projektował:	mgr inż. Bożena Markowska	Nr upr.:	16/2000/GW 11.2015 r.
Projektował:	dr inż. Barbara Jachimko	Nr upr.:	LBS/0090/POOK/12 11.2015 r.
Opracował:	mgr inż. Paula Matelska		11.2015 r.
Sprawił:	mgr inż. Bożena Baczyńska	Nr upr.:	21/2001/GW 11.2015 r.