


# MODERNIZACJA OCZYSZCZALNI ŚCIEKÓW W KŁODZKU

## HALA SUSZARNI

Przekrój A-A

Skala 1:50

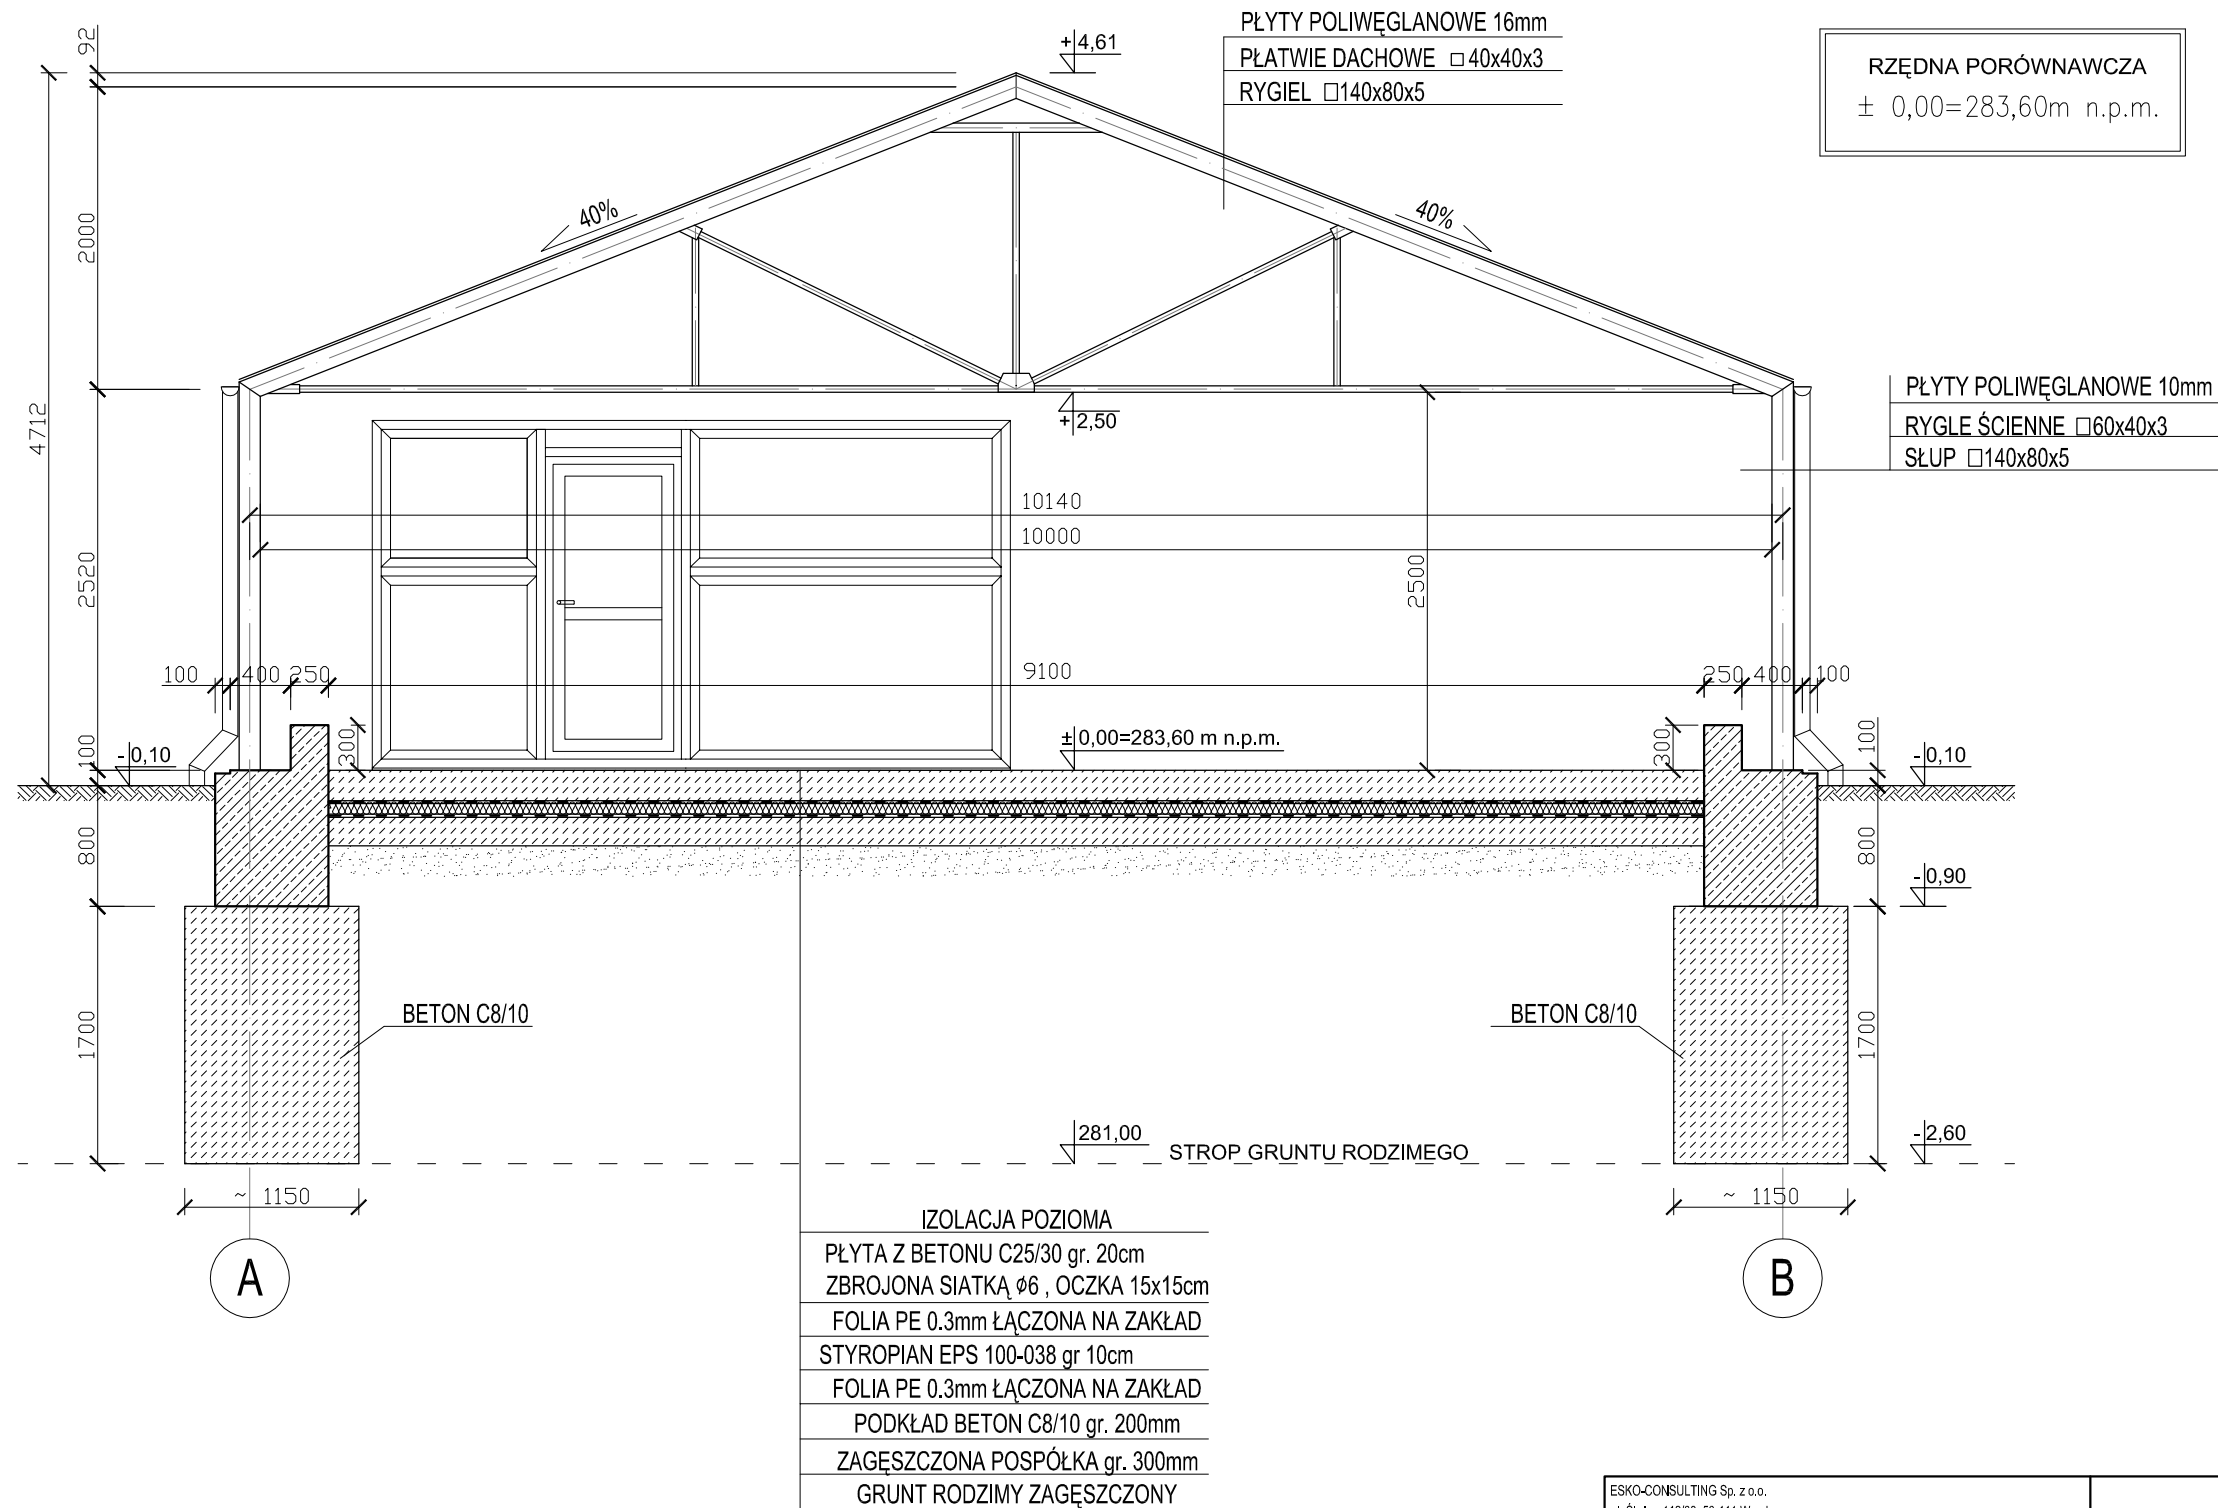

ESKO-CONSULTING Sp. z o.o.  
ul. Ślężna 112/38, 53-111 Wrocław  
BIURO: ul. Sikorskiego 19, 65-454 Zielona Góra  
tel. (68) 451-85-86, fax (68) 451-85-85  
e-mail: sekretariat@esko.org.pl

**ESKO**  
CONSULTING

Branża:	ARCHITEKTONICZNA I KONSTRUKCYJNA	
Nazwa zamówienia:	Modernizacja oczyszczalni ścieków w Kłodzku	
Tytuł rysunku:	HALA SUSZARNI Przekrój A-A	Skala: 1:50 Nr rys.: 4/PW
Projektował:	mgr inż. Barbara Mołęda	Upr. bud. 121/87/ZG do projektowania bez ograniczeń w spec. architektonicznej podpis: 11.2015r.
Opracował:	mgr inż. Barbara Żok	podpis: 11.2015r.
Opracował:	mgr inż. Marcin Sobczyk	Upr. bud. LBS0081/P00K08 do projektowania bez ograniczeń w spec. konstr.-budowlanej podpis: 11.2015r.