


MODERNIZACJA OCZYSZCZALNI ŚCIEKÓW W KŁODZKU

HALA SUSZARNI

Przekrój C-C

Skala 1:50

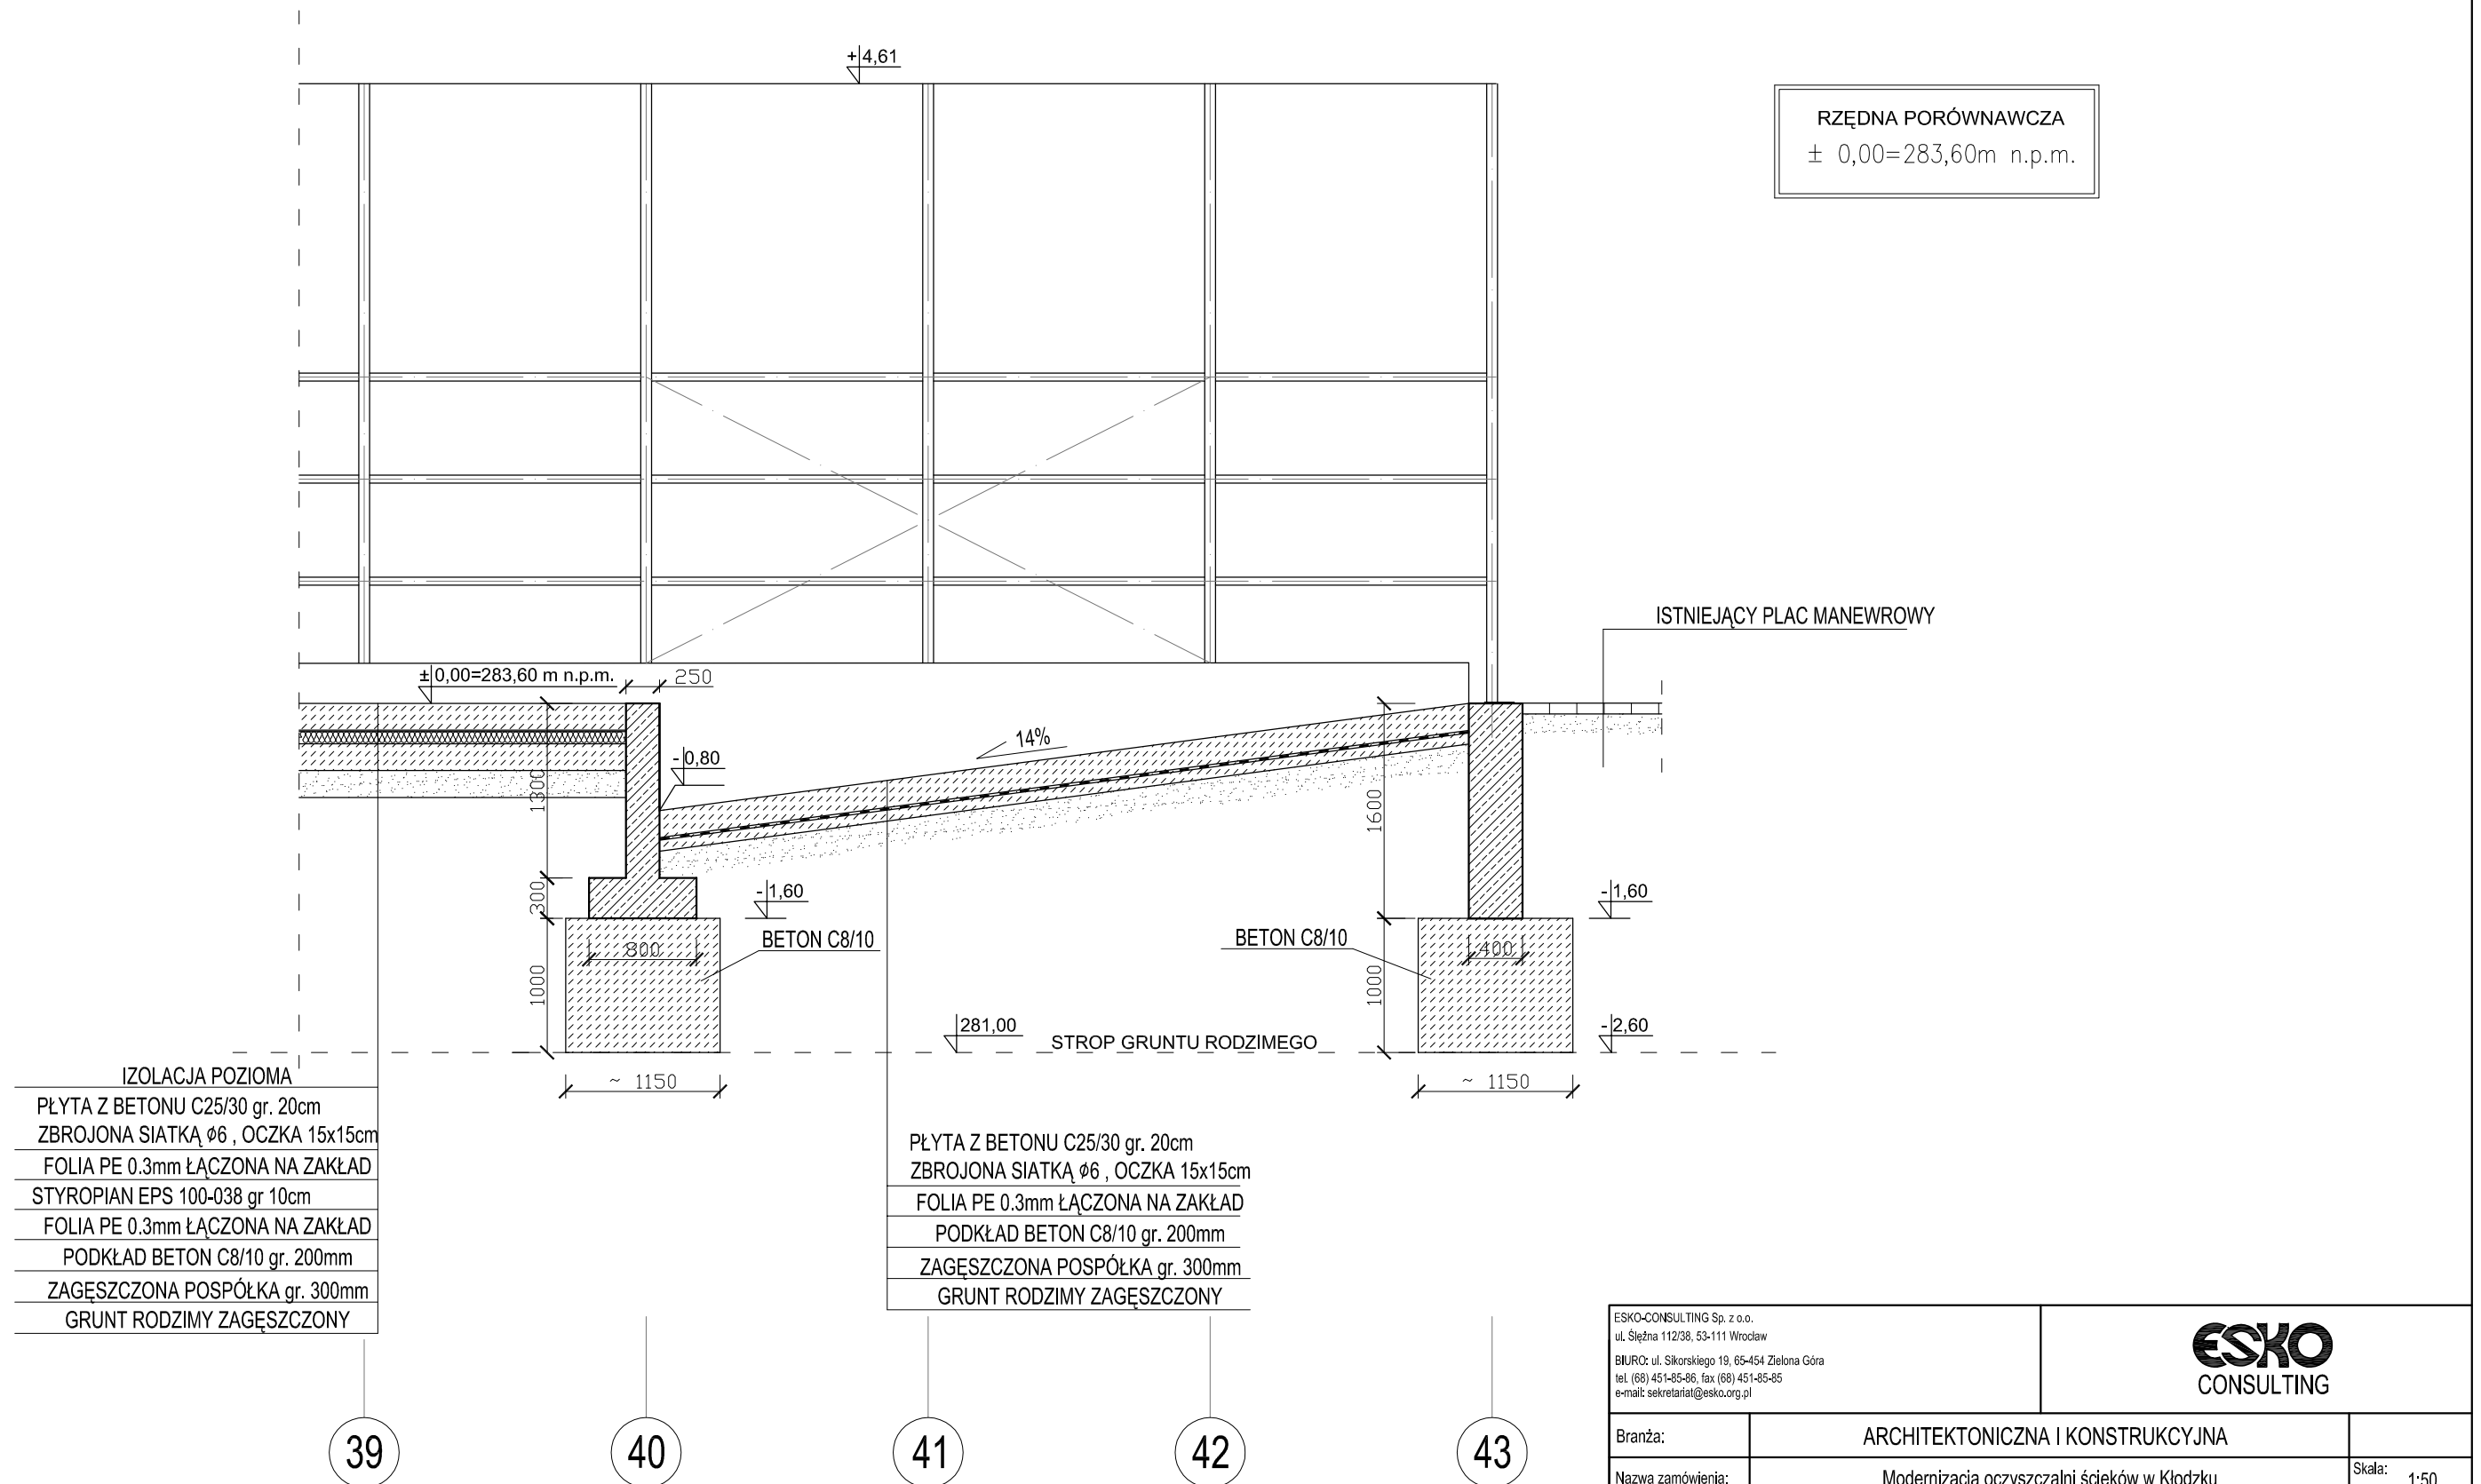

RZĘDNA PORÓWNAWCZA
± 0,00=283,60m n.p.m.

ISTNIEJĄCY PLAC MANEWROWY

IZOLACJA POZIOMA
PŁYTA Z BETONU C25/30 gr. 20cm
ZBROJONA SIATKA Ø6 , OCZKA 15x15cm
FOLIA PE 0.3mm ŁĄCZONA NA ZAKŁAD
STYROPIAN EPS 100-038 gr 10cm
FOLIA PE 0.3mm ŁĄCZONA NA ZAKŁAD
PODKŁAD BETON C8/10 gr. 200mm
ZAGĘSZCZONA POSPÓŁKA gr. 300mm
GRUNT RODZIMY ZAGĘSZCZONY

PŁYTA Z BETONU C25/30 gr. 20cm
ZBROJONA SIATKA Ø6 , OCZKA 15x15cm
FOLIA PE 0.3mm ŁĄCZONA NA ZAKŁAD
PODKŁAD BETON C8/10 gr. 200mm
ZAGĘSZCZONA POSPÓŁKA gr. 300mm
GRUNT RODZIMY ZAGĘSZCZONY

ESKO-CONSULTING Sp. z o.o. ul. Ślężna 112/38, 53-111 Wrocław BIURO: ul. Sikorskiego 19, 65-454 Zielona Góra tel. (68) 451-85-86, fax (68) 451-85-85 e-mail: sekretariat@esko.org.pl		ESKO CONSULTING	
Branża:	ARCHITEKTONICZNA I KONSTRUKCYJNA		
Nazwa zamówienia:	Modernizacja oczyszczalni ścieków w Kłodzku		Skala: 1:50
Tytuł rysunku:	HALA SUSZARNI Przekrój C-C		Nr rys.: 6/PW
Projektował:	mgr inż. Barbara Mołęda	Upr. bud. 121/87/ZG do projektowania bez ograniczeń w spec. architektonicznej	podpis: 11.2015r.
Opracował:	mgr inż. Barbara Żok		podpis: 11.2015r.
Opracował:	mgr inż. Marcin Sobczyk	Upr. bud. LBS0081/P00K08 do projektowania bez ograniczeń w spec. konstr.-budowlanej	podpis: 11.2015r.