OSADNIK WTÓRNY

MODERNIZACJA OCZYSZCZALNI ŚCIEKÓW W KŁODZKU

Rys. 12 Osadnik wtórny

Skala 1:100

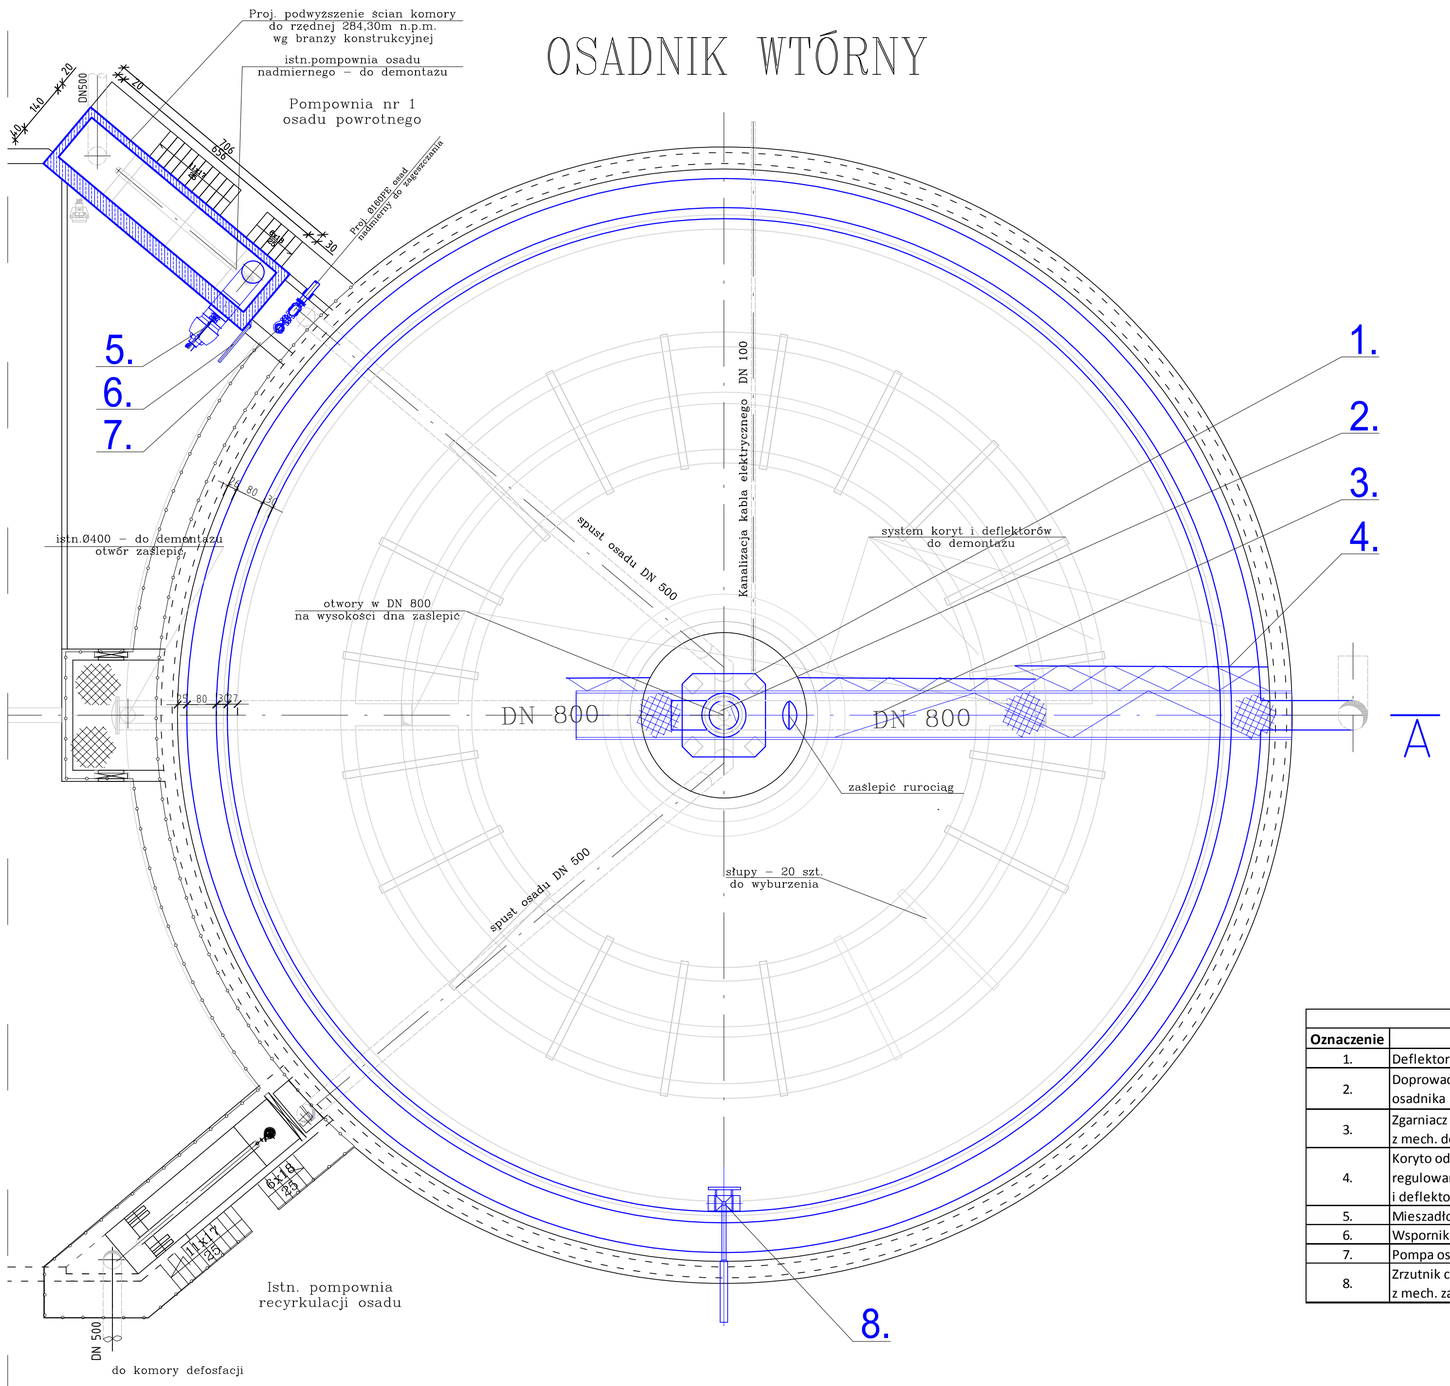

Zestawienie elementów projektowanych (demontaż istniejącego urządzenia i montaż)						
Oznaczenie	**Typ**	**Ilość**	**Jednostka**	**Materiał**	**Parametry**	**Uwagi**
1.	Deflektor kierunkowy	1	kpl.	st. nierdz. 1.4301	DN 800, H=3,0m	mocować do istniejących słupów
2.	Doprowadzenie ścieków do osadnika	1	kpl.	st. nierdz. 1.4301	DN 800	
3.	Zgarniacz radialny DN 30 z mech. dogarniającym	1	kpl.	st. nierdz. 1.4301	D=30m, H=4,2m	kształt łopat zgarniających dopasować do kształtu dna osadnika
4.	Koryto odpływowe z przelewem regulowanycm na wspornikach i deflektorem części pływających	1	kpl.	st. nierdz. 1.4301 blacha gr. 3mm	60x80x60	przelew pilasty dwustronny
5.	Mieszadło pompujące	1	szt.		N=10kW	
6.	Wspornik pod żurawik przenośny	1	szt.	st. nierdz. 1.4301		
7.	Pompa osadu nadmiernego	1	szt.		Q=12l/s, H=5m	
8.	Zrzutnik części pływających z mech. zapadkowym	1	kpl.	st. nierdz. 1.4301	600x600	Średnica rury odpływowej DN 200

Uwaga:
– kolorem szarym zaznaczono elementy do rozbiórki lub demontażu,
– kolorem niebieskim zaznaczono elementy projektowane lub przewidziane do wymiany
– na ścianach osadnika ułożono rurociągi zasilające pompy ciepła – nie pokazane na rys. – przed opróżnieniem zbiornika należy wyłaczyć pompy ciepła

PRZEKRÓJ A–A

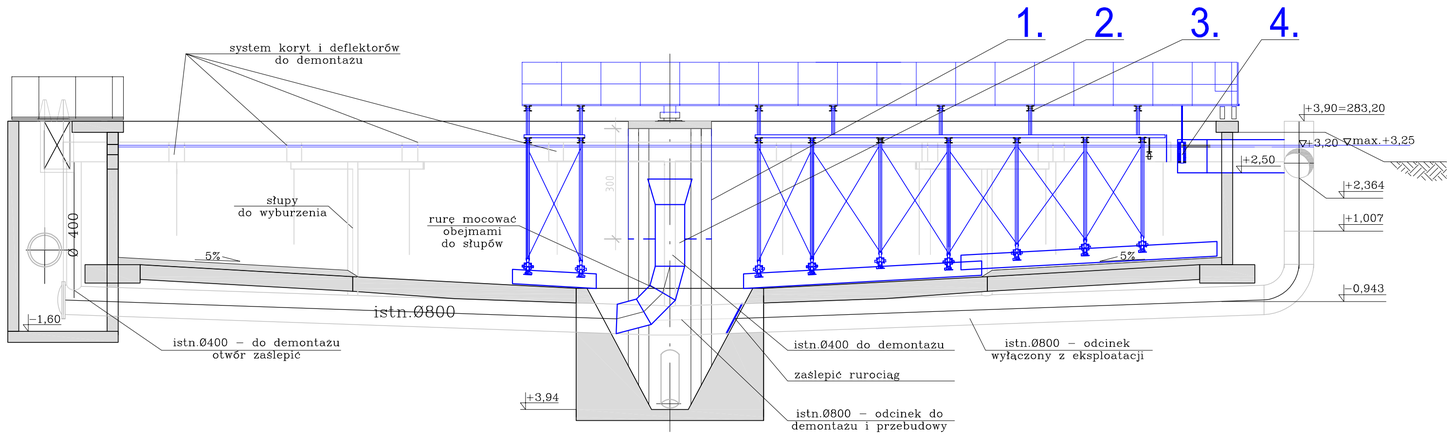

ESKO-CONSULTING Sp. z o.o.
ul. Ślężna 112/38, 53-111 Wrocław
BIURO: ul. Sikorskiego 19, 65-454 Zielona Góra
tel. (68) 451-85-86, fax (68) 451-85-85
e-mail: sekretariat@esko.org.pl

Branża	TECHNOLOGICZNA			
Zadanie inwestycyjne	MODERNIZACJA OCZYSZCZALNI ŚCIEKÓW W KŁODZKU			
Stadium	PROJEKT BUDOWLANY		Skala:	1:100
Tytuł rysunku	OSADNIK WTÓRNY - RZUT I PRZEKRÓJ		Nr rys.:	12/BT
Sprawdził:	mgr inż. Bożena Baczmańska	Nr upr.: 21/2001/GW	Data i podpis:	09.2015 r.
Opracował:	dr inż. Barbara Jachimko	Nr upr.: LBS/0090/POOK/12		09.2015 r.
Opracował:	mgr inż. Paula Czekałowska			09.2015 r.
Projektował:	mgr inż. Bożena Markowska	Nr upr.: 16/2000/GW		09.2015 r.