MODERNIZACJA OCZYSZCZALNI ŚCIEKÓW W KŁODZKU
Rys. 15 Suszarnia osadów ściekowych – hala nr 2
Skala 1:100

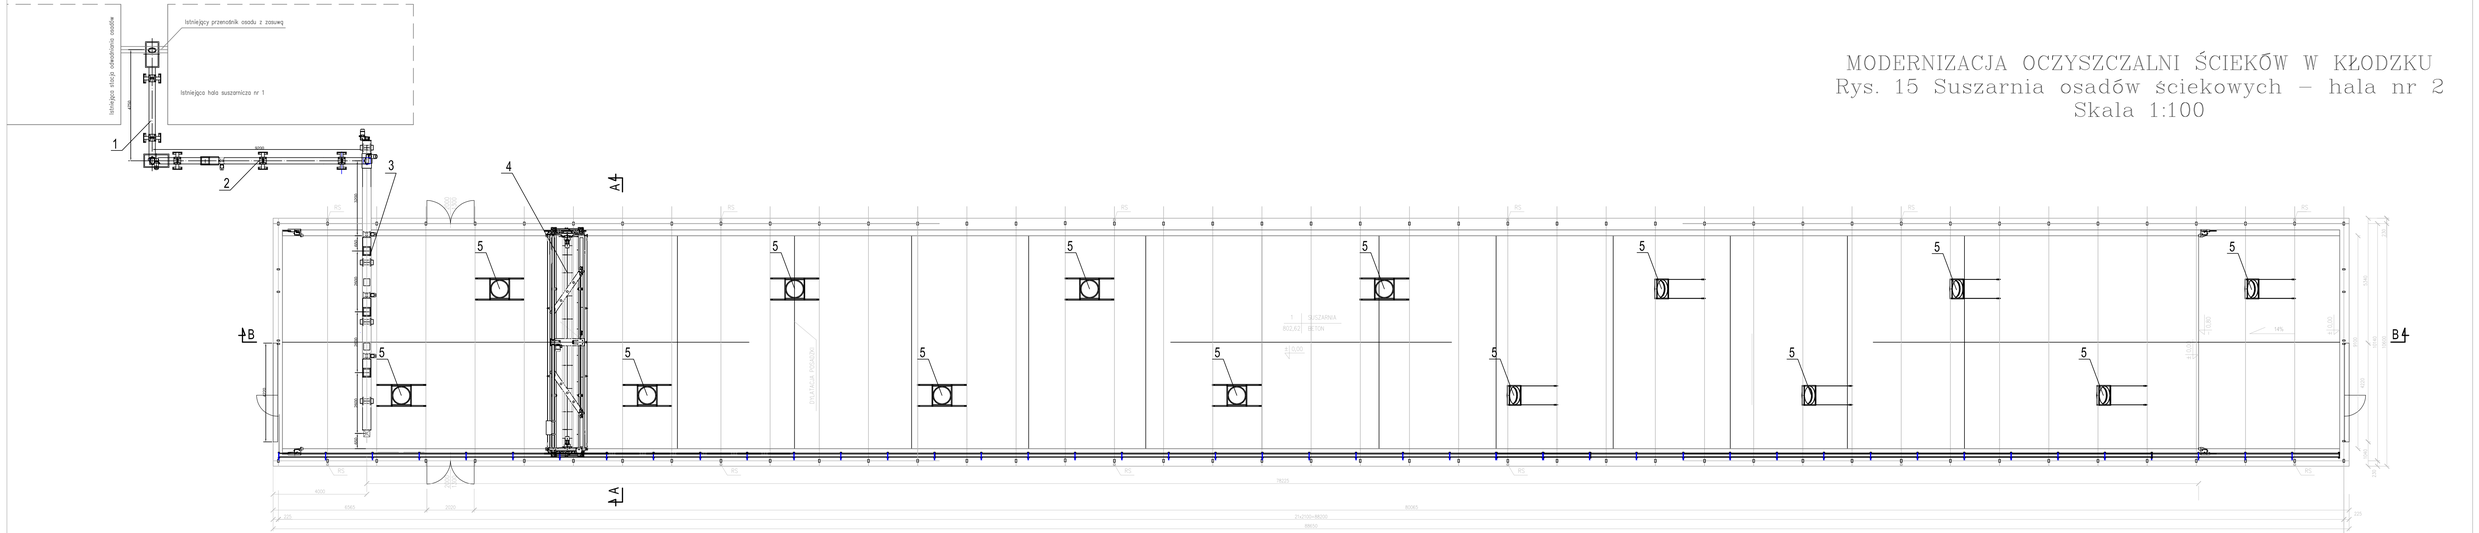

Przekrój A-A

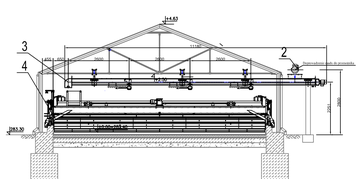

Przekrój B-B

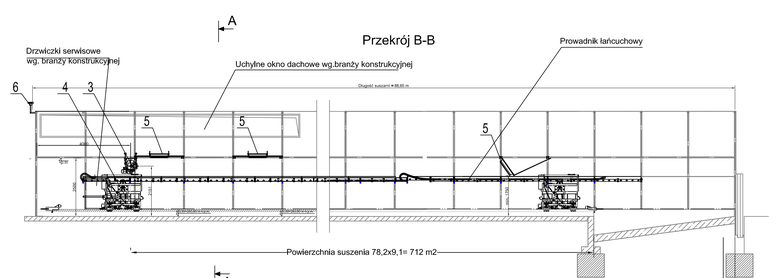

Lp.	Urządzenia projektowane	Ilość	materiał
6	zewnętrzna stacja pogodowa (pomiar wilgotności, temperatury i siły wiatru)	1 szt.	
5	wentylator 0,55kW zintegrowany z systemem monitoringu pogody	12 szt.	
4	przewracarka osadu, L=9,1m, w komplecie napęd trakcyjny 2,2 kW, przewracarka 2x1,5kW, zgarniacz 0,5kW, szafa zasilająco-sterownicza, prowadnica łańcuchowa kabli,	1 kpl.	stal nierdz. 1.4307
3	przenośnik górny do załadunku osadu ⌀273, L=11,2m, montaż poziomy, rzędna osi + 2,25 m n.p.t. wyposażony w cztery zsypy, w tym trzy z elektrozasuwami, wersja do montażu zewnętrznego	1 kpl.	stal nierdz. 1.4307
2	przenośnik ślimakowy ⌀273, L=9,2m, montaż poziomy, rzędna osi + 2,8 m n.p.t., wersja do montażu zewnętrznego wyposażenie elektrozasuwa - 1 szt.	1 kpl.	stal nierdz. 1.4307
1	przenośnik ślimakowy ⌀273, L=4,75m, kąt montażu 10-20o, wysokość początkowa 1 m, wysokość końcowa 2,8 m, wersja do montażu zewnętrznego	1 kpl.	stal nierdz. 1.4307

ESKO-CONSULTING Sp. z o.o.
ul. Sępina 112/38, 53-111 Wrocław
BIURO: ul. Sikorskiego 19, 65-404 Zielona Góra
tel. (68) 451-45-66, fax (68) 451-45-65
e-mail: sekretariat@esko.org.pl

Branża	TECHNOLOGICZNA		
Zadanie inwestycyjne	MODERNIZACJA OCZYSZCZALNI ŚCIEKÓW W KŁODZKU		Skala: 1:100
Stadium	PROJEKT BUDOWLANY		Nr bks.: 10/BT
Tytuł rysunku	SUSZARNIA OSADÓW ŚCIEKOWYCH - HALA NR 2		Data i podpis
Projektował:	mgr inż. Bożena Baczmańska	Nr upr.: 2/12001/GW	11/2015
Opracował:	dr inż. Barbara Jachimko	Nr upr. LBS/0096/POOK/12	11/2015
Opracował:	mgr inż. Paula Czekałowska		11/2015
Sprawdził:	mgr inż. Bożena Markowska	Nr upr. 16/2000/GW	11/2015