


MODERNIZACJA OCZYSZCZALNI ŚCIEKÓW W KŁODZKU

HALA SUSZARNI

Przekrój A-A

Skala 1:50

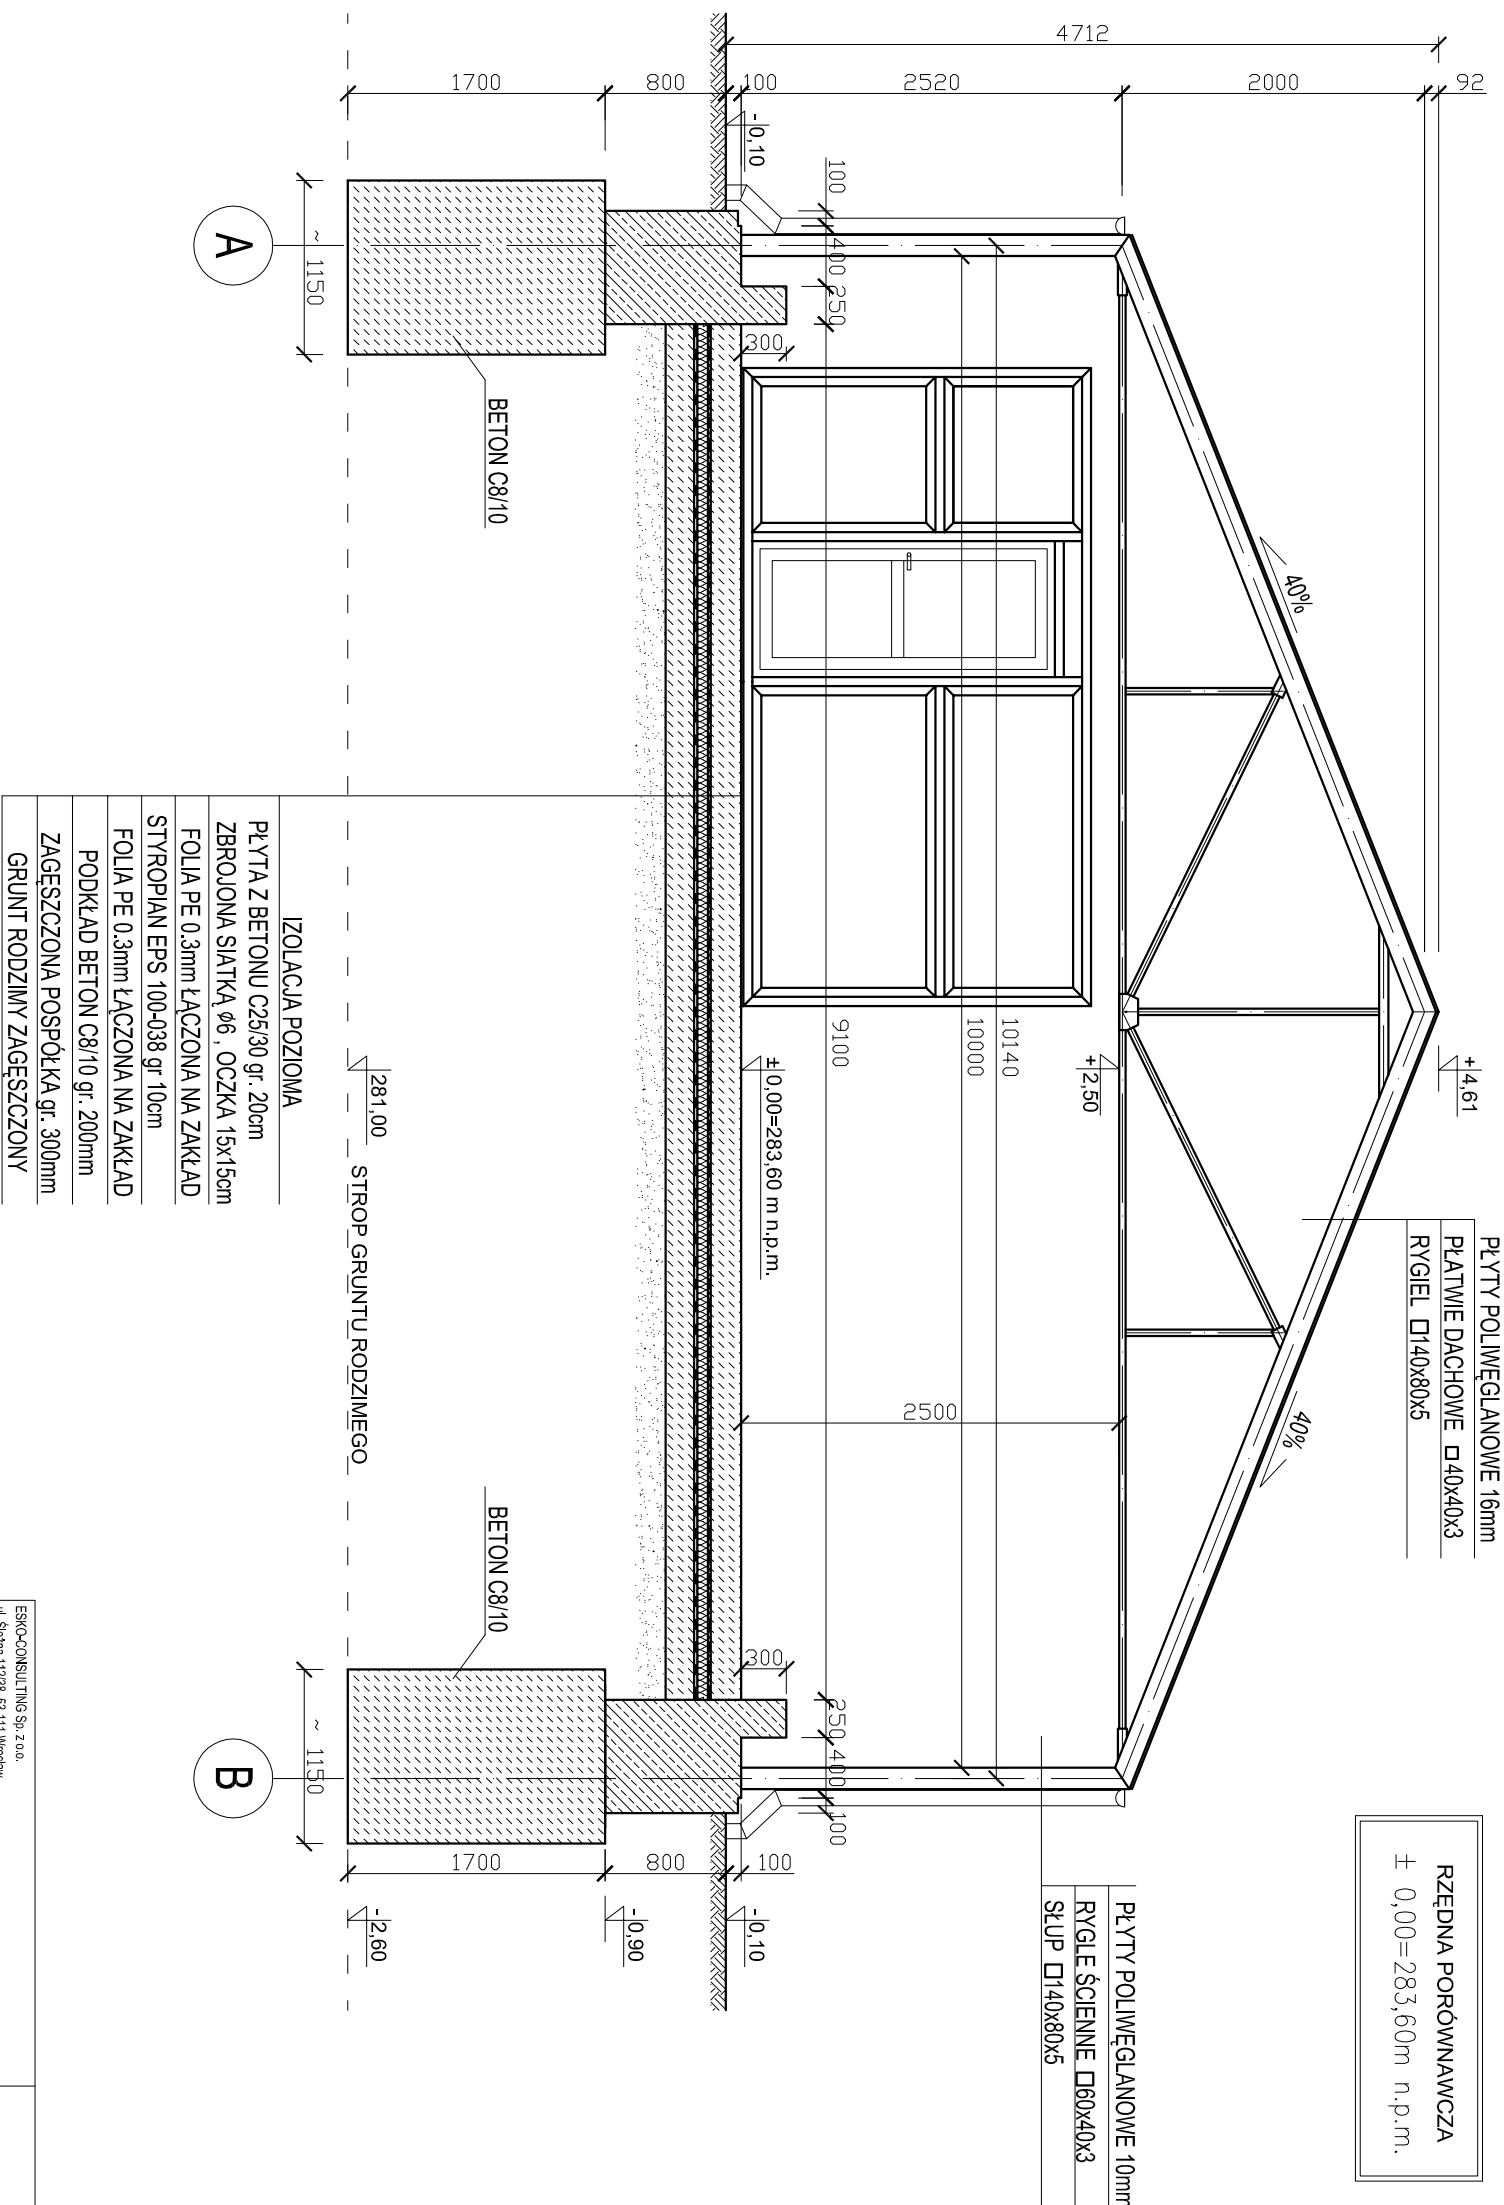

IZOLACJA POZIOMA
PŁYTA Z BETONU C25/30 gr. 20cm
ZBROJONA SIATKĄ Ø6, OCZKA 15x15cm
FOLIA PE 0.3mm ŁĄCZONA NA ZAKŁAD
STYROPIAN EPS 100-038 gr 10cm
FOLIA PE 0.3mm ŁĄCZONA NA ZAKŁAD
PODKŁAD BETON C8/10 gr. 200mm
ZAGĘSZCZONA POSPÓŁKA gr. 300mm
GRUNT RODZIMY ZAGĘSZCZONY

ESKO-CONSULTING Sp. z o.o. ul. Śięgna 11238, 53-111 Wrocław BIURO: ul. Świerskiego 19, 65-454 Zielona Góra tel. (08) 451-85-86, fax (08) 451-85-95 e-mail: sekretariat@esko.org.pl			
Branża:	ARCHITEKTONICZNA I KONSTRUKCYJNA		
Nazwa zamawiającego:	Modernizacja oczyszczalni ścieków w Kłodzku	Skala:	1:50
Tytuł rysunku:	HALA SUSZARNI Przekrój A-A	Nr rys.:	4/PB
Projektował:	mgr inż. Barbara Młodęda	Upr. bud. 1218/2725 do projektowania bez ograniczeń w spec. architektonicznej	podpis: 09.2015r.
Opracował:	mgr inż. Barbara Żok	Upr. bud. 18810/08 do projektowania bez ograniczeń w spec. konstr.-budowlanej	podpis: 09.2015r.
Opracował:	mgr inż. Marcin Sobczyk		podpis: 09.2015r.