
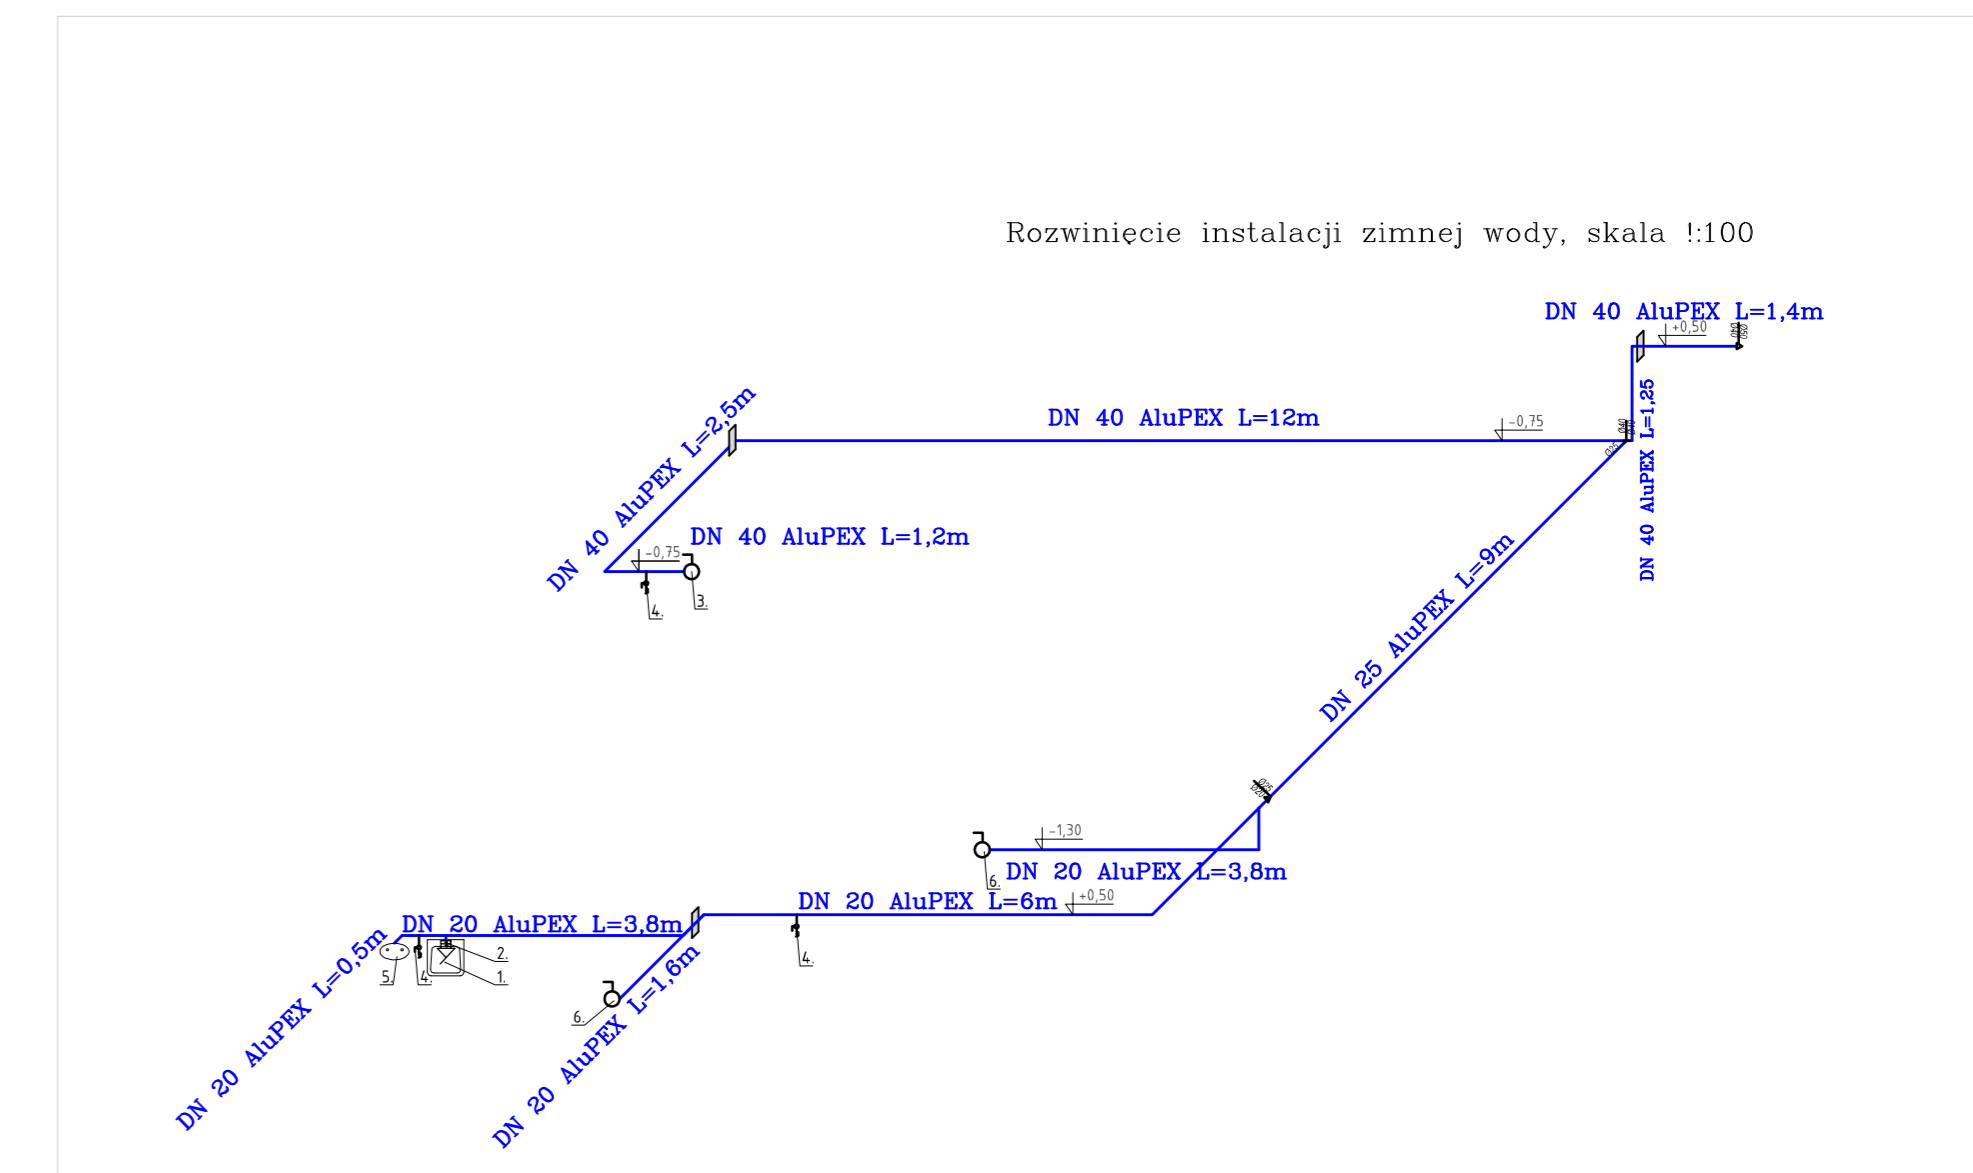


MODERNIZACJA OCZYSZCZALNI ŚCIEKÓW W KŁODZKU
Rys. 11 Instalacje wewnętrzne w budynku krat i piaskowników
Skala 1:50

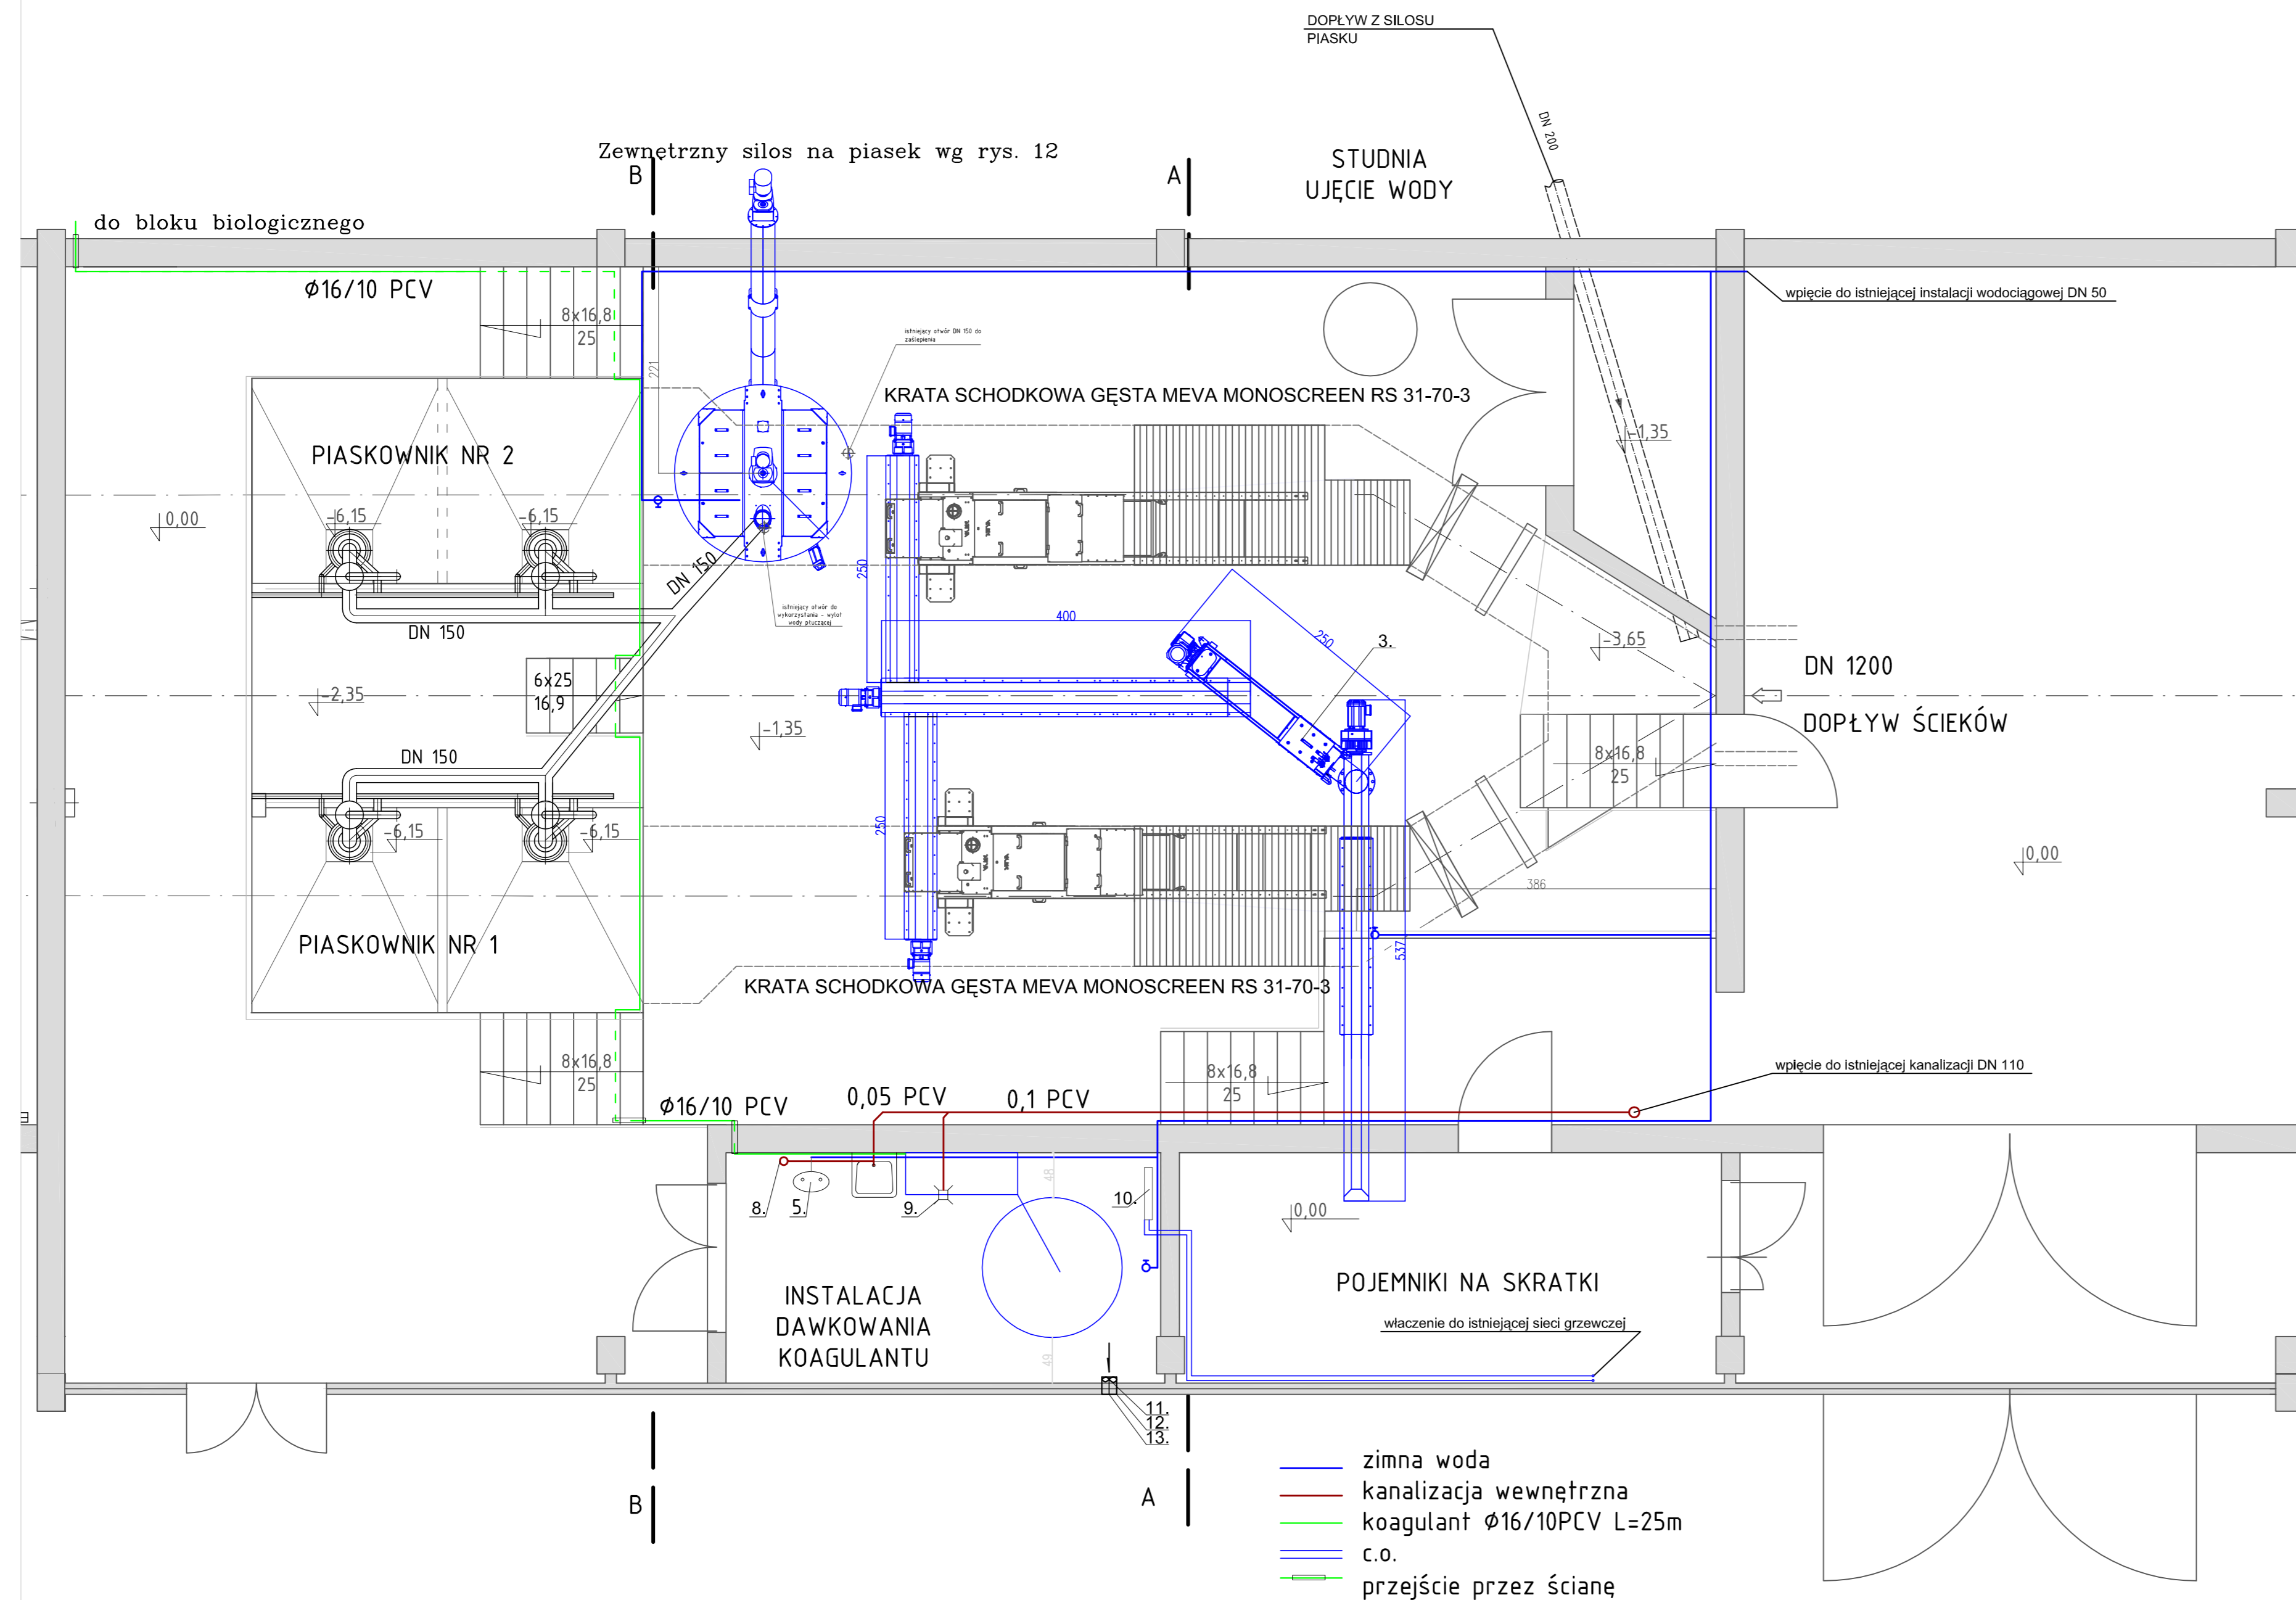

ZESTAWIENIE ELEMENTÓW PROJEKTOWANYCH

Nr	Nazwa elementu	Jednostka	Ilość	Materiał
1	umywalka ceramiczna, szer 60 cm z półpostumentem,	szt.	1	ceramika
2	Przeptywowy podgrzewacz wody 3 kW z baterią	szt.	1	
3	Zawór kulowy gwintowany 1 1/2"	szt.	1	mosiądz
4	Kurek ze złączką do węża 1/2"	szt.	3	mosiądz
5	wodny natrysk ratunkowy	szt.	1	
6	Zawór kulowy gwintowany 3/4"	szt.	2	mosiądz
7	redukcja gwintowana DN 50/40	szt.	1	
	rura AluPEX DN 40	m	18,5	
	rura AluPEX DN 25	m	7	
	rura AluPEX DN 20	m	18,5	
8	zawór napowierający DN 50	szt.	1	
9	wpust podłogowy 100x100 z odejściem bocznym	szt.	1	st. nierdz.
10	grzejnik stalowy C22 800x600	szt.	1	stal
	rura PCV-U 0,1	m	7,5	
	rura PCV-U 0,05	m	3	
11	wentylator osiowy wyd. 455 m3/h, N=50W	szt.	1	
12	kanal elastyczny z blachy aluminiowej 250/3	m	0,3	
13	wyrzutnia odrađła ścienna aluminiowa 250	szt.	1	
	instalacja c.o. rura 1/2" Cu	m	13	

ESKO-CONSULTING Sp. z o.o.
ul. Słężna 112/38, 53-111 Wrocław
BIURO: ul. Sikorskiego 19, 65-454 Zielona Góra
tel. (68) 451-85-86, fax (68) 451-85-85
e-mail: sekretariat@esko.org.pl



Branża		TECHNOLOGICZNA	
Zadanie inwestycyjne	MODERNIZACJA OCZYSZCZALNI ŚCIEKÓW W KŁODZKU	Skala:	1:50
Studium	PROJEKT WYKONAWCZY	Nr rys.:	11/ST
Tytuł rysunku	INSTALACJE WEWNĘTRZNE W BUDYNKU KRAT I PIASKOWNIKÓW	Data i podpis:	
Projektował:	mgr inż. Beżena Markowska	Nr upr.:	16/2000/GW
Projektował:	dr inż. Barbara Jachniko	Nr upr.:	LS/1690/POOK/12
Sprawił:	mgr inż. Beżena Baczmańska	Nr upr.:	21/2001/GW
			11.2015 r.