


RZUT


REAKTOR BIOLOGICZNY – przykrycie komór osadu czynnego pokazano na Rys. 31

OSADNIK WTÓRNY
 wg. rys. 17

ZBIORNIK RETENCYJNY WÓD DESZCZOWYCH,
 DAWNIEJ OSADNIK WSTĘPNY
 wg. rys. 16

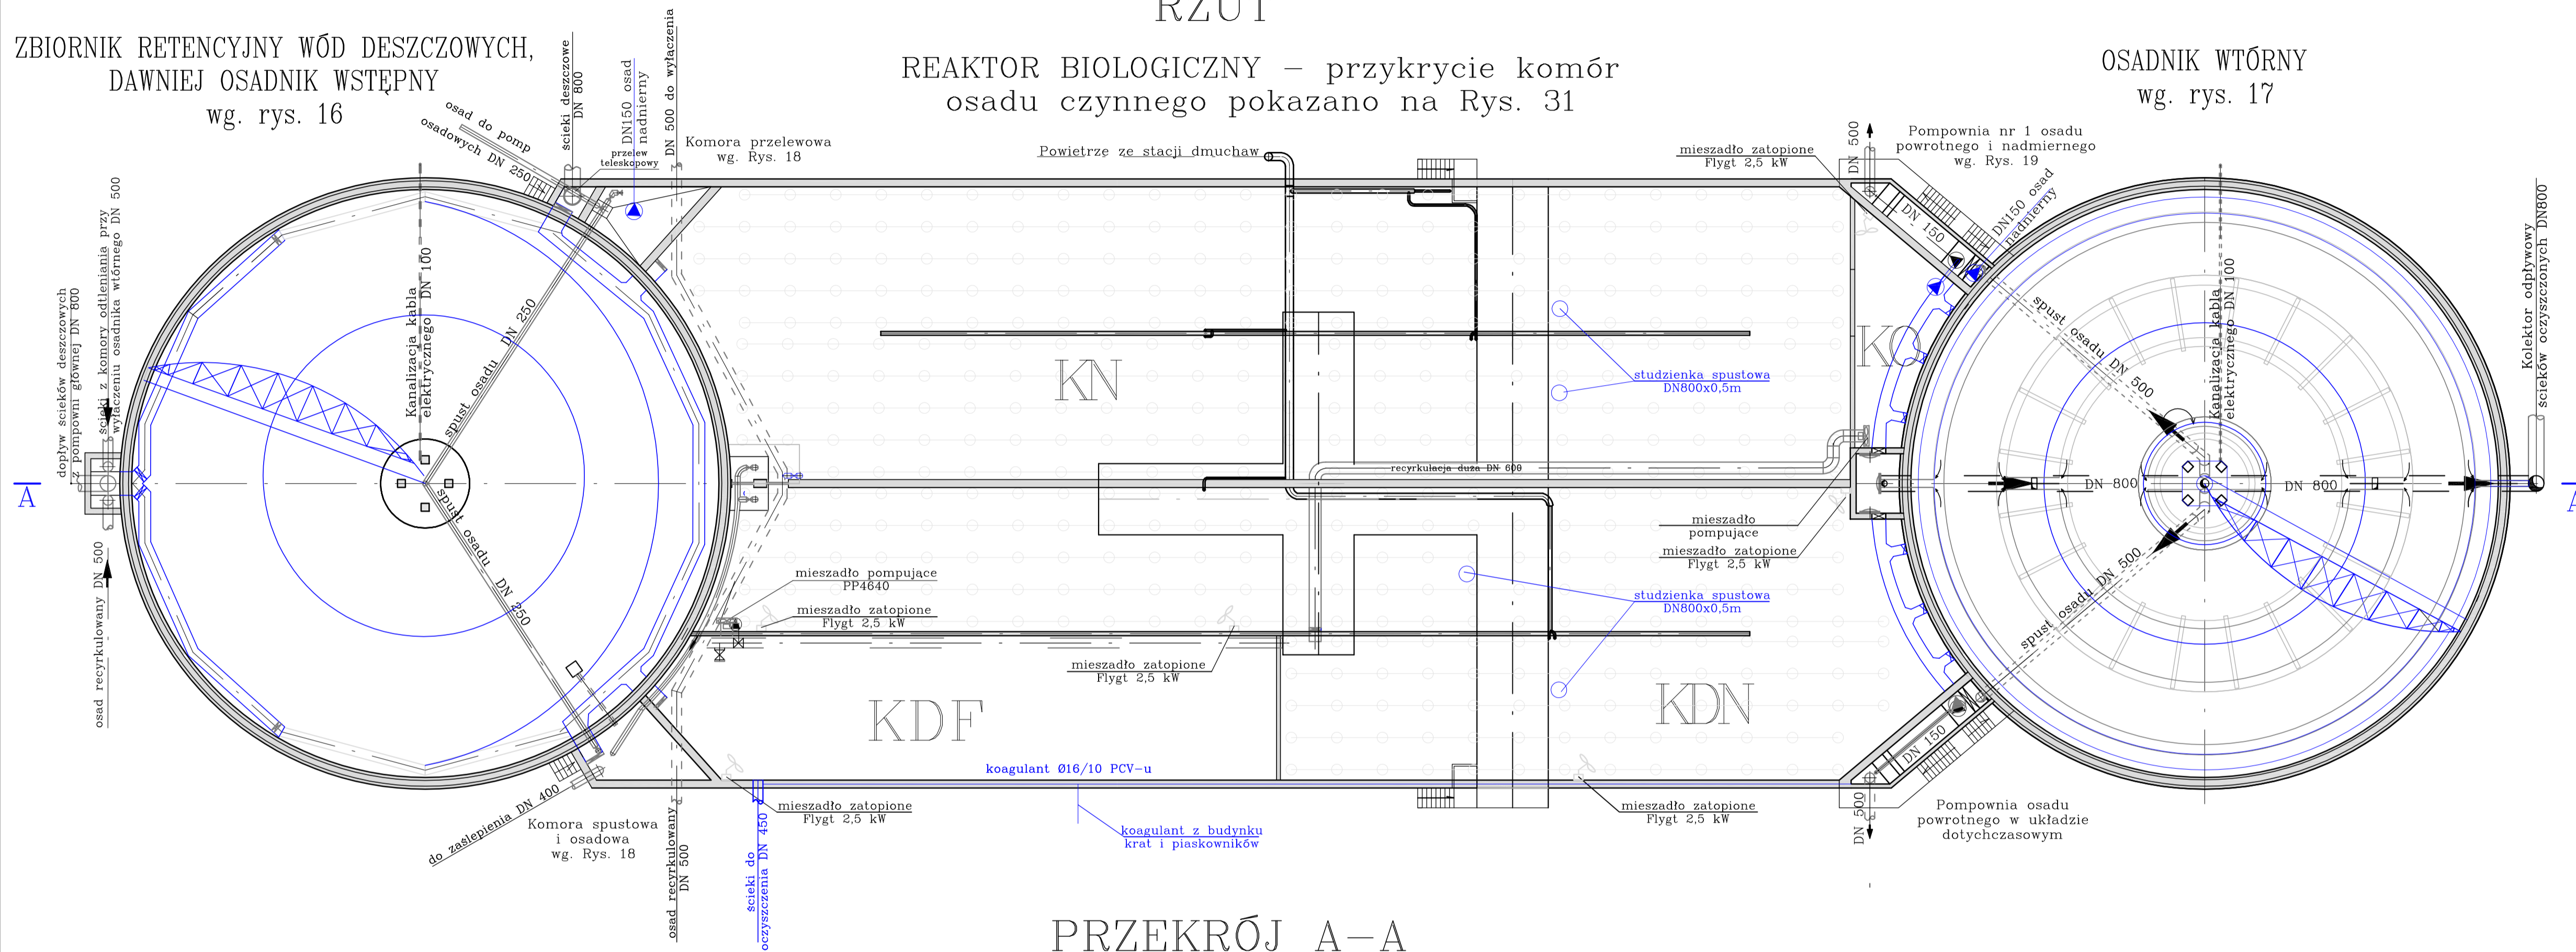

PRZEKRÓJ A-A

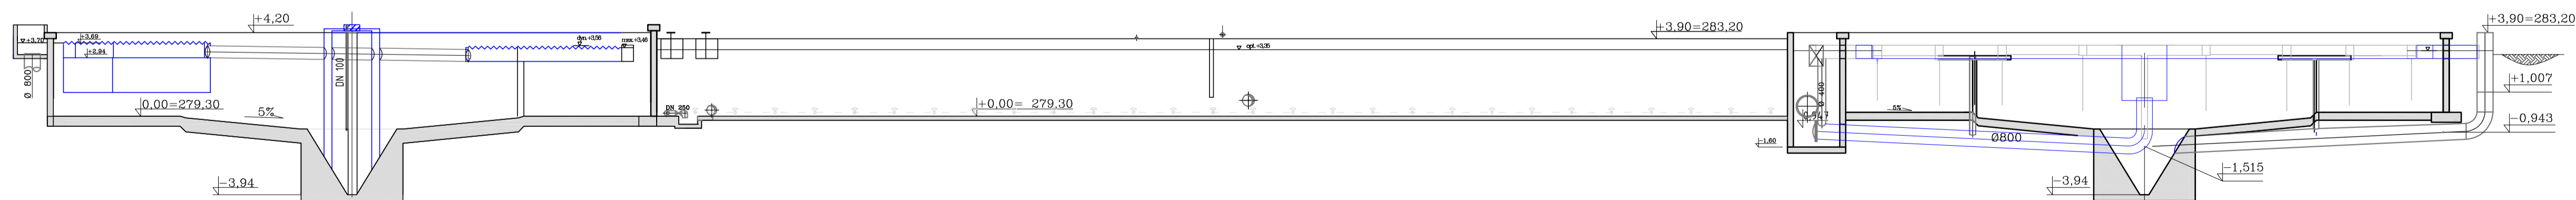

ESKO-CONSULTING Sp. z o.o. ul. Ślężna 112/38, 53-111 Wrocław BIURO: ul. Sikorskiego 19, 65-454 Zielona Góra tel. (69) 451-85-86, fax (69) 451-85-85 e-mail: sekretariat@esko.org.pl			
Branża	TECHNOLOGICZNA		
Zadanie inwestycyjne	MODERNIZACJA OCZYSZCZALNI ŚCIEKÓW W KŁODZKU		
Stadium	WYKONAWCZY	Skala:	1:200
Tytuł rysunku	BLOK BIOLOGICZNEGO OCZYSZCZANIA ŚCIEKÓW rysunek złożeniowy	Nr rys.:	15/BT
Projektował:	mgr inż. Bożena Markowska	Nr upr.:	16/2000/GW Data i podpis: 11.2015 r.
Projektował:	dr inż. Barbara Jachimko	Nr upr.:	LBS/0090/POOK/12 11.2015 r.
Opracował:	mgr inż. Paula Matelska		11.2015 r.
Sprawił:	mgr inż. Bożena Baczańska	Nr upr.:	21/2001/GW 11.2015 r.