



Przekrój A-A

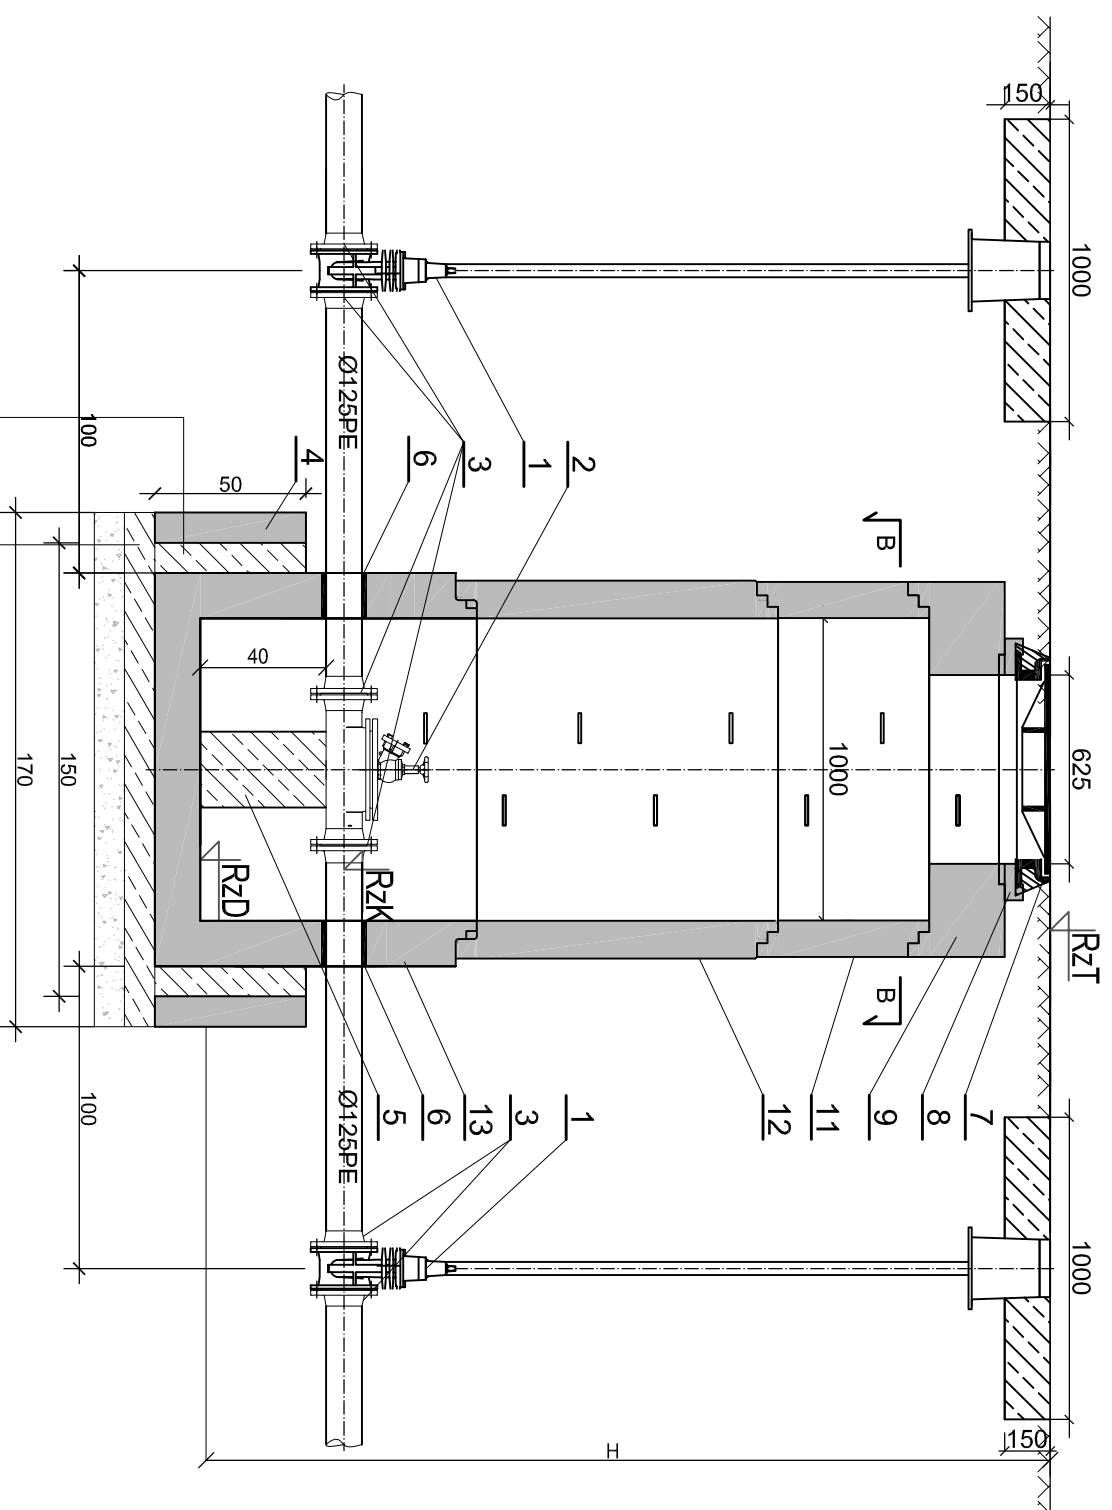

Przekrój B-B

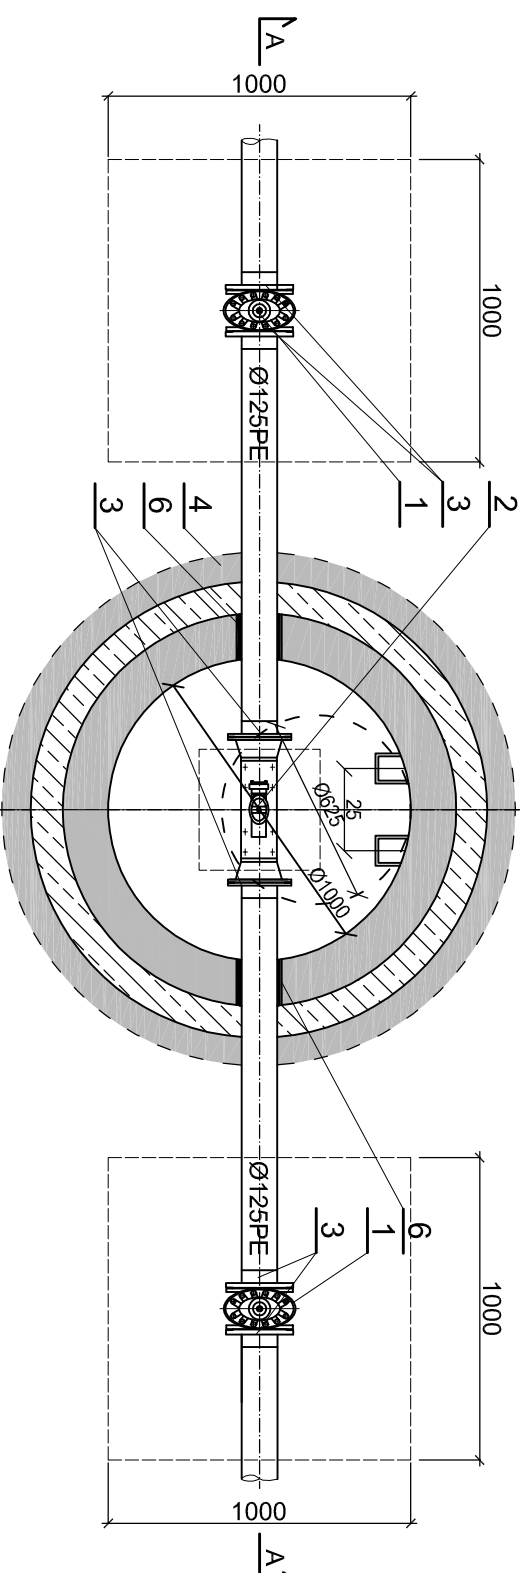

MODERNIZACJA OCZYSZCZALNI ŚCIEKÓW W KŁODZKU
Rys. 30 Studzienka czyszczakowa SC2, SC3 Ø1000

Skala 1:25

ZESTAWIENIE RZĘDNYCH I WYMIARÓW

Numer studni	Rzędna terenu RzT	Rzędna osi rurociągu RzK	Rzędna dna studni RzD	Wysokość studni H [m]	Średnica studni D [mm]
SC.2	282,03	279,41	279,40	3,00	1000
SC.3	281,50	279,33	278,88	2,60	1000

ZESTAWIENIE ELEMENTÓW

Nr	Nazwa elementu	Wymiar/Typ	Szt.
1	Zasuwka klinowa kohnierzowa ze skrzywką uliczną i trzpieniem (SC2: L=2,0m, SC3: L=1,6m)	DN100, PN10	4
2	Czyszczak rewizyjny z zaworem hydrantowym DN100	DN100	2
3	Tuleja kohnierzowa dla rur Ø125PE z pierścieniem stalowym luźnym	DN100	12
4	Krag betonowy Ø1500	h=500mm	2
5	Podmurówka betononowa, beton kl. C12(B15)	400x250x250mm	2
6	Przejście szczelne	DN100	4
7	Właz żeliwny typu ciężkiego DN600 kl. D400 z wyp. betonowym niewentylowany	DN600 kl. D400	2
8	Pierścień dystansowy betonowy Ø625	h=60mm	2
9	Płyta żelbetowa Ø1000/625x230	h=230mm	2
10	Krag betonowy Ø1000 ze stopniami złączowymi (dotyczy tylko studni SC3)	h=250mm	1
11	Krag betonowy Ø1000 ze stopniami złączowymi (dotyczy tylko studni SC2)	h=700mm	1
12	Krag betonowy Ø1000 ze stopniami złączowymi	h=1000mm	2
13	Dno betonowe Ø1000 z otworami bocznymi	h=1000mm	2

ESKO-CONSULTING Sp. z o.o.
ul. Słężna 112/38, 53-111 Wrocław
BIURO: ul. Sikorskiego 19, 65-454 Zielona Góra
tel. (68) 451-85-86, fax (68) 451-85-85
e-mail: sekretariat@esko.org.pl



TECHNOLOGICZNA			
Branża		Skala	1:25
Zadanie inwestycyjne	MODERNIZACJA OCZYSZCZALNI ŚCIEKÓW W KŁODZKU	Nr rys.: 30/BT	
Stadium	PROJEKT WYKONAWCZY	Data podpis:	
Tytuł rysunku	STUDZIENKA CZYSZCZAKOWA SC.2, SC.3 Ø1000	Nr upr.: 16/2000/GW	11.2015 r.
Projektował:	mgr inż. Bożena Markowska	Nr upr.: LBS/0090/POOK/12	11.2015 r.
Projektował:	mgr inż. Barbara Jachniko		
Opracował:	mgr inż. Paula Małajska		
Sprawił:	mgr inż. Bożena Baczmańska	Nr upr.: 21/2001/GW	11.2015 r.