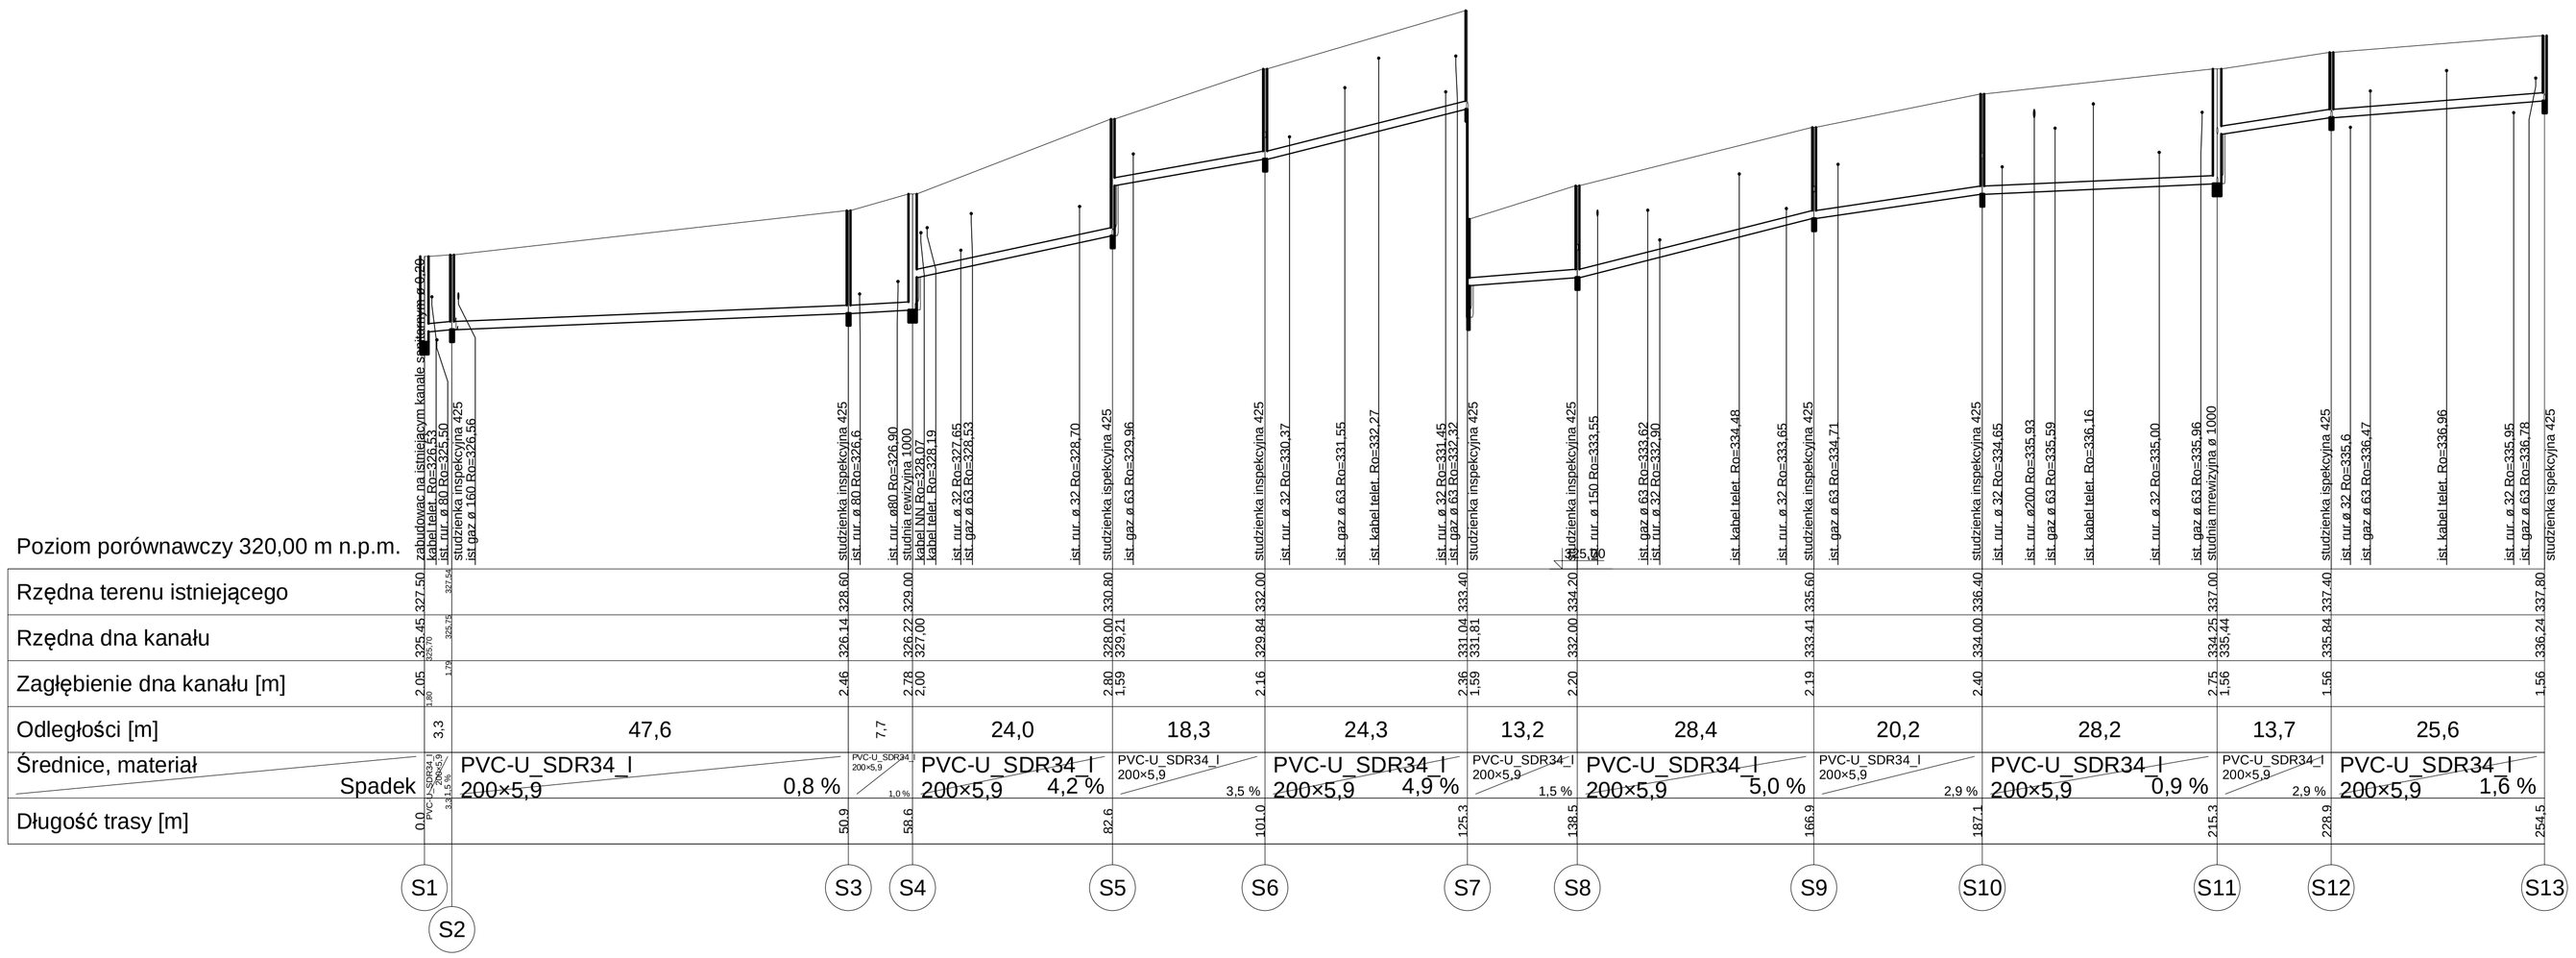

Uwaga: istniejące kable energetyczne
zabezpieczyc rurą dwudzielną

Zakład Projektowo Inwestycyjny INGPRO Leszek Pietkiewicz			
Temat	Budowa kanalizacji sanitarnej w ul. Dębowej w Kłodzku	Faza	PB
Tytuł rys.	Profil podłużny kanału sanitarnego	Data	05.2017
Inwestor	Gmina Miejska Kłodzko pl. Chrobrego 1;57-300 Kłodzko	Skala	1:500/100
Autor projektu	mgr inż. Leszek Pietkiewicz upr. nr UAN.VI-6/3/124/90	Podpis	Nr rys. 3
Wykonał	mgr inż. Maciej Pluta	Podpis	
Sprawdził		Podpis	

Projekt: 'debowa17.NTS', ark.roboczy: 'Profil', skala: 1 : 100, strona: 1:1 (1)