
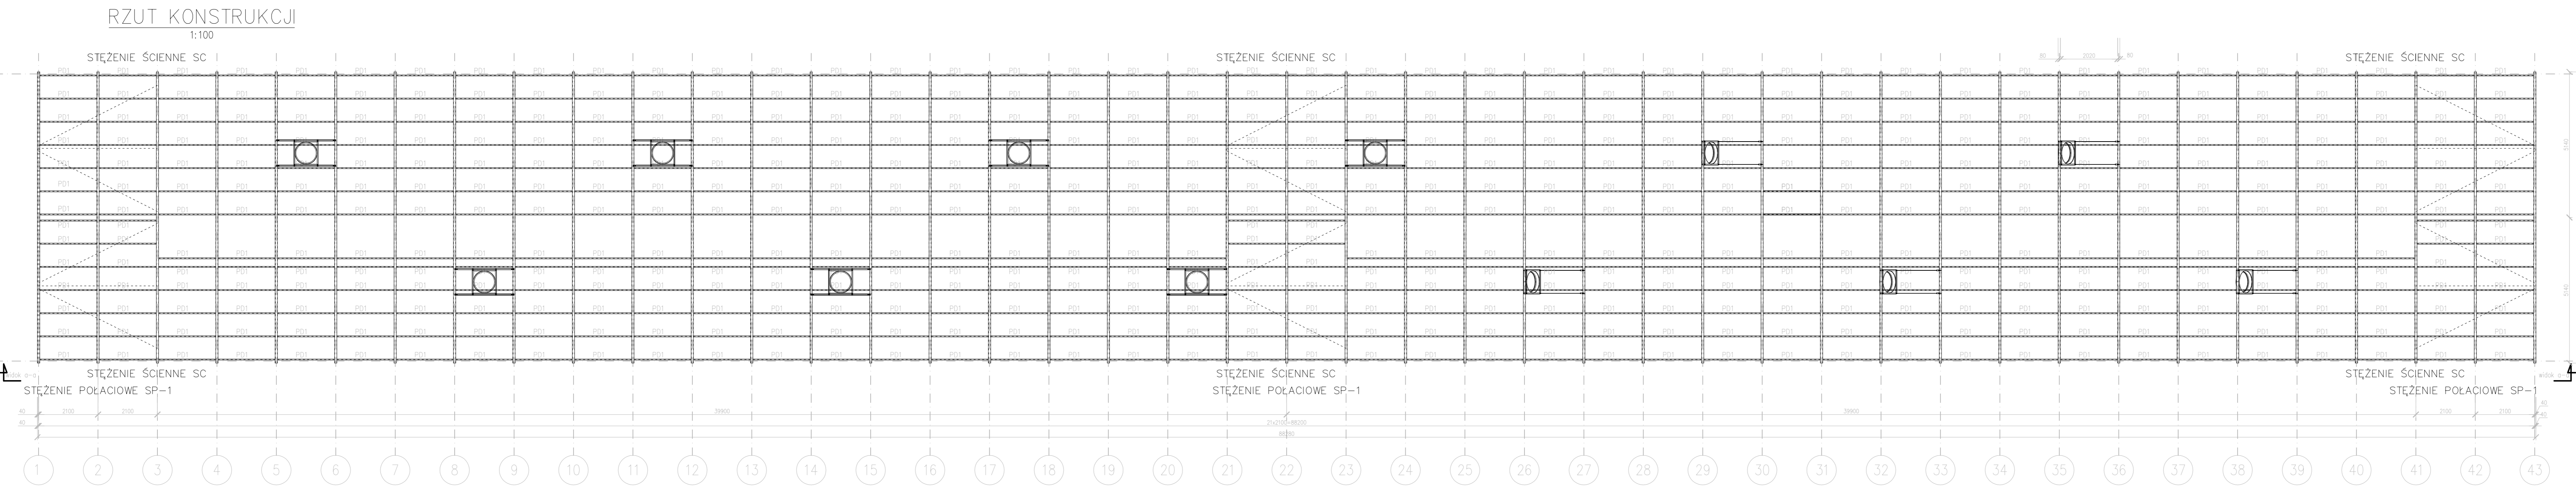


MODERNIZACJA OCZYSZCZALNI ŚCIEKÓW W KŁODZKU
 HALA SUSZARNI
 Schemat konstrukcji
 Skala 1:100

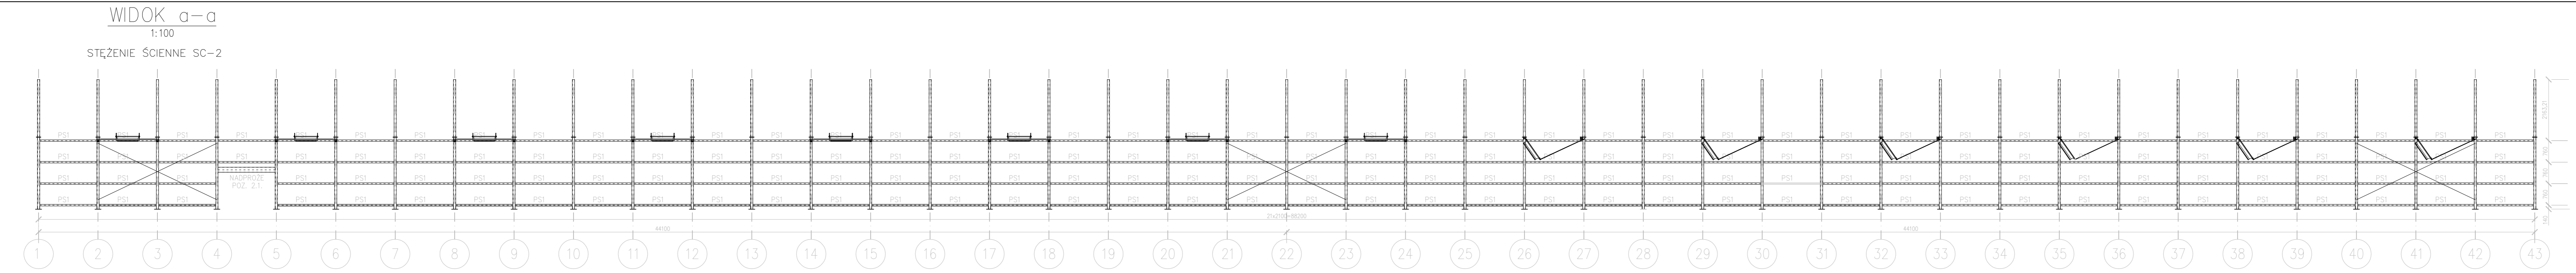

ESKO-CONSULTING Sp. z o.o. ul. Świeża 11/238, 53-111 Włodzisław BUREAU ul. Sienkiewicza 19, 65-454 Zielona Góra tel. (61) 451-45-45, fax (61) 451-45-45 e-mail: esko@esko.pl		ESKO CONSULTING	
Branda:	ARCHITEKTONICZNA I KONSTRUKCYJNA	Skala:	1:100
Nazwa zamówienia:	Modernizacja oczyszczalni ścieków w Kłodzku	Nr rys.:	61PW
Tytuł rysunku:	HALA SUSZARNI Schemat konstrukcji	Projektant:	mgr inż. Władysław Hołysz
Projektował:	mgr inż. Władysław Hołysz	Opracował:	mgr inż. Barbara Żok
Opracował:	mgr inż. Barbara Żok	Sprawił:	mgr inż. Marcin Sobczyk
Sprawił:	mgr inż. Marcin Sobczyk	Upr. bud. L650291/P0909 do projektowania bez ograniczeń w spec. konstr.-budowlanej	11.2019