MODERNIZACJA OCZYSZCZALNI ŚCIEKÓW W KŁODZKU

Rys. 1 PROJEKT ZAGOSPODAROWANIA TERENU

Skala 1:1000

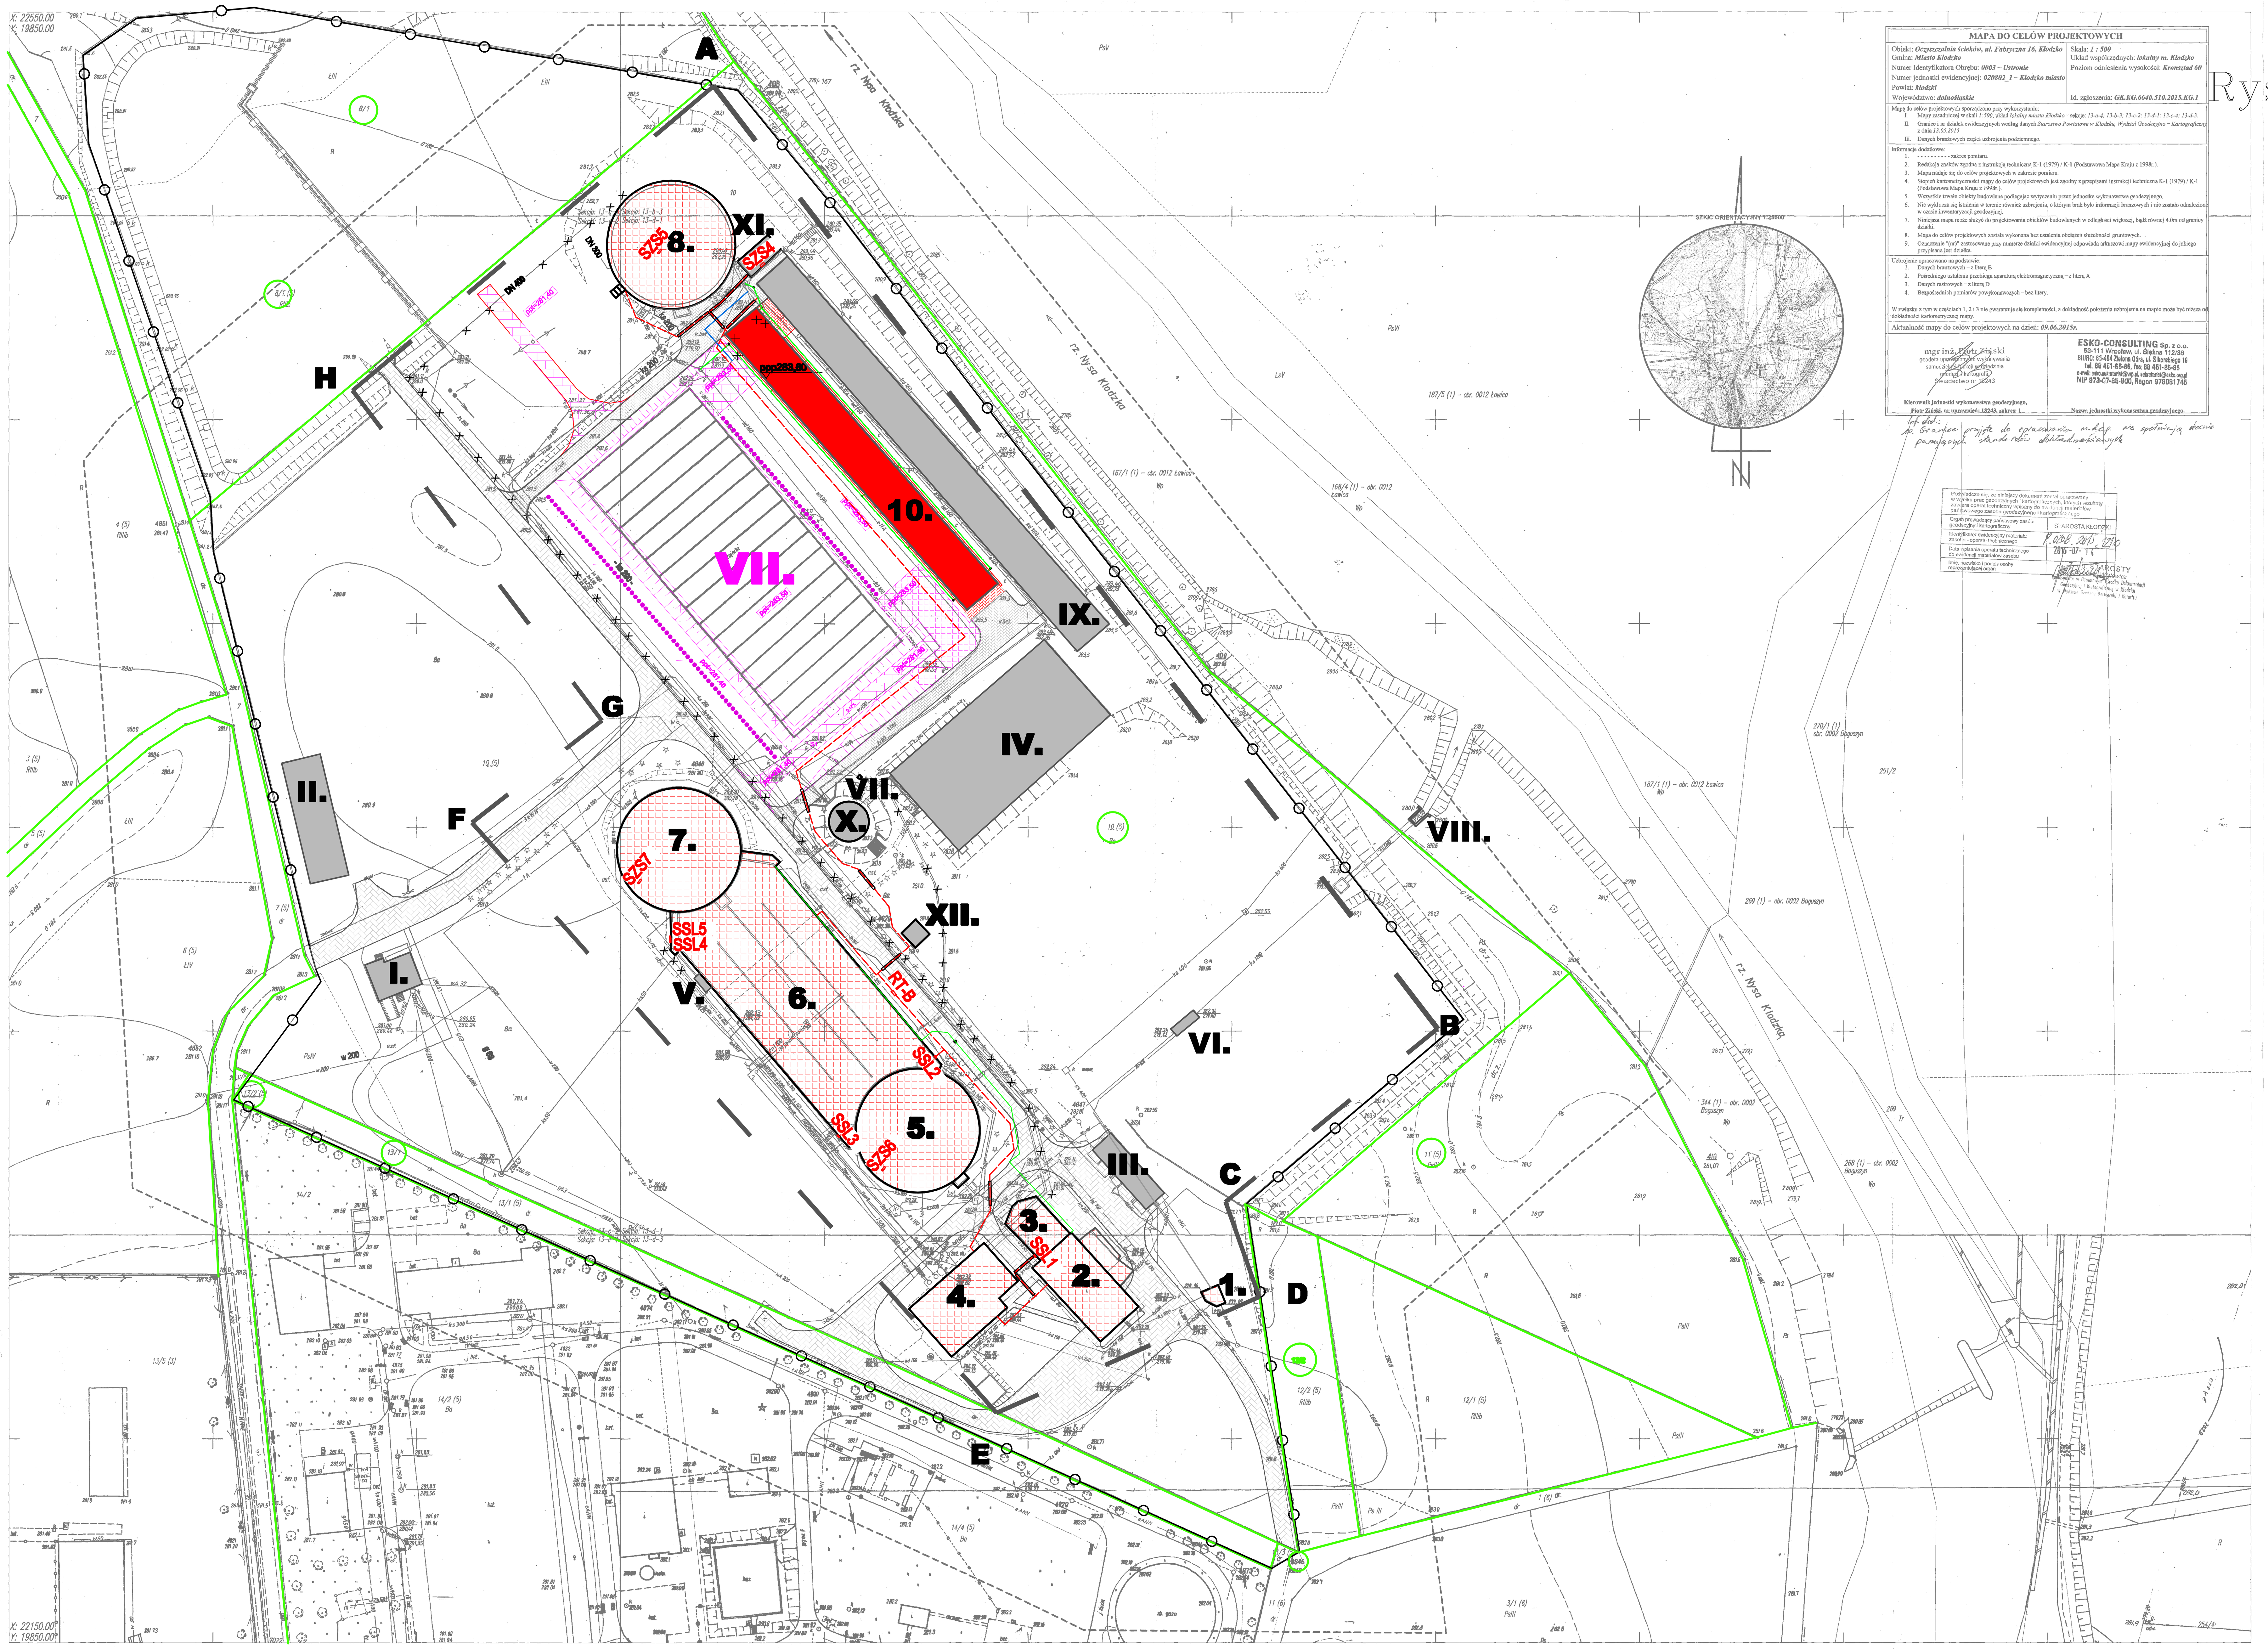

A__ __B zakres opracowania

granice działki

istniejące ogrodzenie

do wyłączenia z eksploatacji

OBIEKTY KUBATUROWE ISTNIEJĄCE

I. Budynek socjalny
II. Garaż
III. Budynek stacji transformatorowej
IV.Osadnik Imhoffa - wyłączony z eksploatacji
V. Komora pomiarowa podstawowa
VI. Komora pomiarowa awaryjna
VII. Odstojniki osadu - przebudowa wg. odrębnego opracowania
VIII. Wylot ścieków do odbiornika poza zakresem opracowania
IX. Suszarnia i magazyn osadu
X. Stacja pomp ciepła
XI. Stacja odwadniania osadów
XII. Budynek agregatu prądotwórczego

OBIEKTY KUBATUROWE PROJEKTOWANE :

10. Hala suszarnicza nr 2

OBIEKTY KUBATUROWE DO PRZEBUDOWY:

1. Komora połączeniowa
2. Budynek krat i piaskownika, silos na piasek
3. Pompownia główna
4. Budynek dmuchaw i pompownia technologiczna
5. Osadnik wstępny zmiana funkcji na zbiornik retencyjny wód opadowych
6. Blok biologicznego oczyszczania ścieków - komory osadu czynnego
7. Osadnik wtórny
8. OKF-otwarta komora fermentacji

istniejące ciągi komunikacyjne - asfalt

istniejące ciągi komunikacyjne - kostka brukowa

projektowane ciągi komunikacyjne - kostka brukowa

opaska wokół hali suszarniczej

OBIEKTY LINIOWE PROJEKTOWANE

rurociąg ścieków oczyszczonych mechanicznie DN 450
rurociąg osadu nadmiernego DN 150
rurociąg osadu zagęszczonego DN 125
kanał zrzutu części pływających DN 200
kanał ścieków deszczowych z silosu na piasek DN 200
kable eN i sterownicze
kanał ściekówdeszczowych DN 160
sieć wodociągowa 90 PE
obiekty liniowe do likwidacji
wąż PVC DN$\frac{16}{24}$ w rurze osłonowej DN 40PE

Uwaga:
kolorem różowym naniesiono obiekty realizowane wg. odrębnego opracowania

ESKO-CONSULTING Sp. z o.o.
ul. Ślężna 112/38, 53-111 Wrocław
BIURO: ul. Sikorskiego 19, 65-454 Zielona Góra
tel. (68) 451-85-86, fax (68) 451-85-85
e-mail: sekretariat@esko.org.pl

Branża	ELEKTRYCZNA I AKPIA		
Zadanie inwestycyjne	MODERNIZACJA OCZYSZCZALNI ŚCIEKÓW W KŁODZKU		Skala: 1:1000
Stadium	PROJEKT WYKONAWCZY		Nr rys.: EL-01
Tytuł rysunku	PLAN ZAGOSPODAROWANIA TERENU		Data i podpis:
Projektował:	mgr inż. Arkadiusz Sadowski	Nr upr.: 130 / 90 /ZG	11.2016 r.
Sprawdził:	mgr inż. Andrzej Wróblewski	Nr upr.: LBS / 0096 / POOE /12	11.2016 r.