

KŁODZKO ul. MALCZEWSKIEGO
Inspekcja TV kanalizacji

Protokół z inspekcji


Data: 05.08.2016	Numer pracy:	Pogoda: Sucho	Operator: M.Luczak	numer sekcji: 16	Nazwa sekcji:
Obecny:	Wózek:	Kamera:	Nastawiać:	Wyczyszczone: Tak	Poziom:






Ulica: Malczewskiego	Mapa nr 1:	Właz: S.1
Miasto: Kłodzko	Mapa nr 2:	Właz: S.2
Sytuacja:	Numer video: 1	długość sekcji: 51,05 m

Przyczyna inspekcji: inspekcja kontrolna	Profil: 200 mm
Typ sekcji:	Materiał: Kamionka-regularny ukt. Długość:
Obszar:	Ochrona:
	Zarezerwowane:

Uwagi:

1:375	pozycja	kod	obserwacja	licznik	zdjęcie	poziom
-------	---------	-----	------------	---------	---------	--------

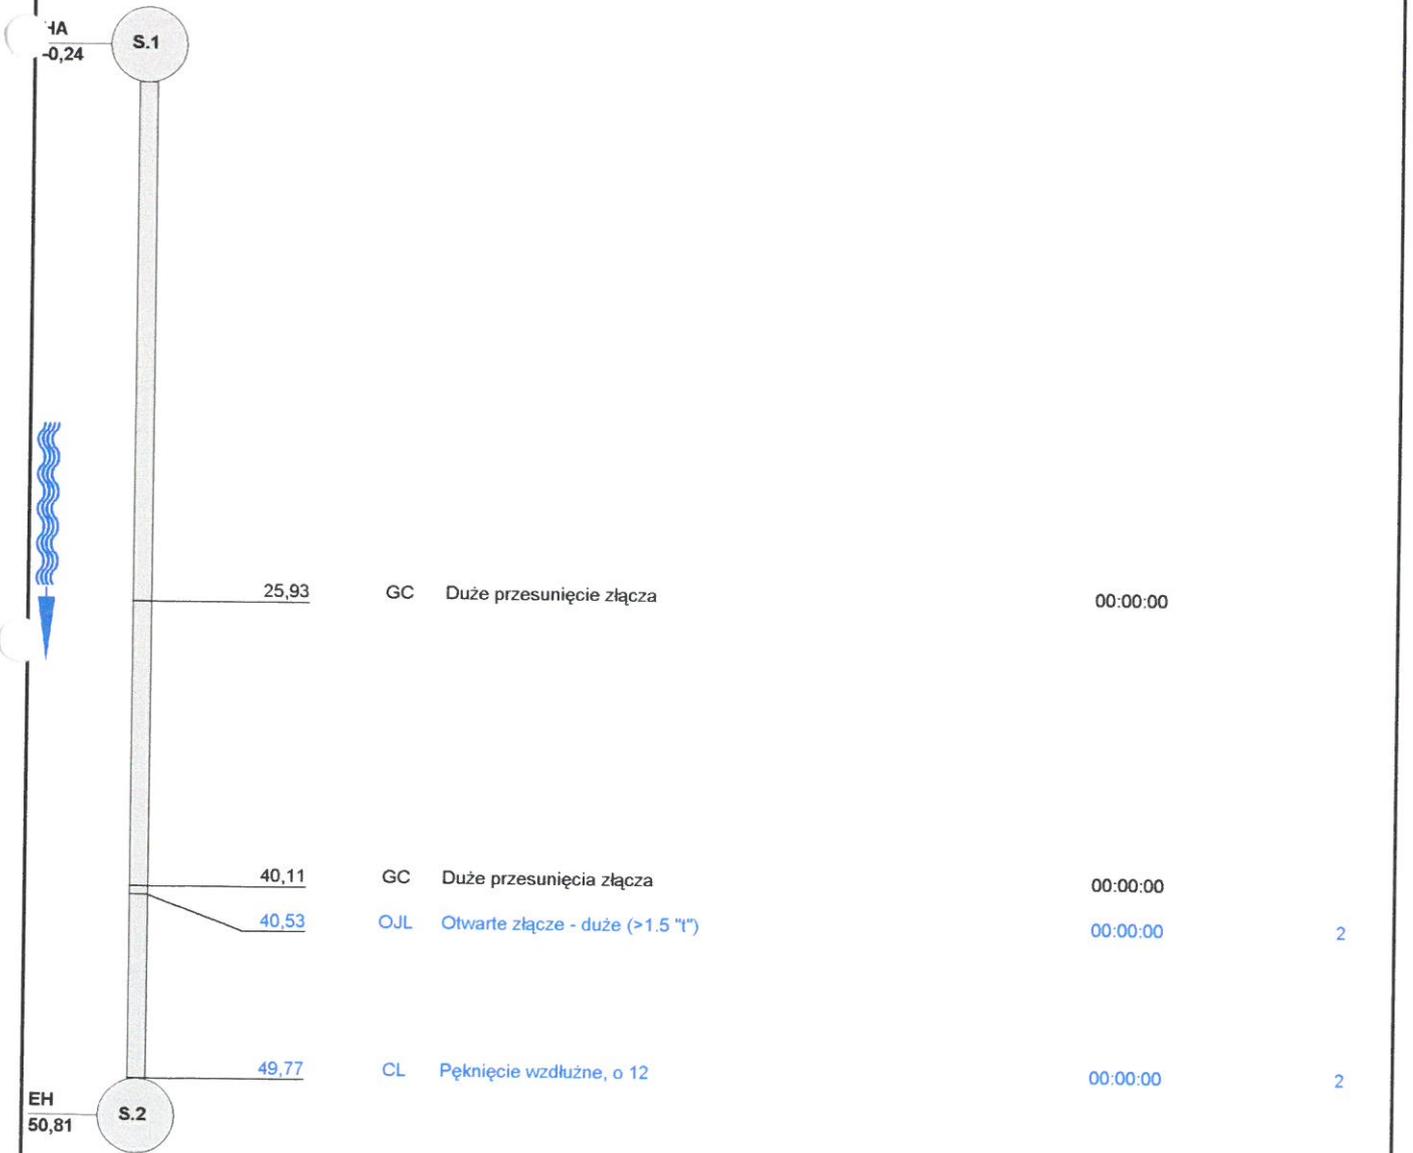

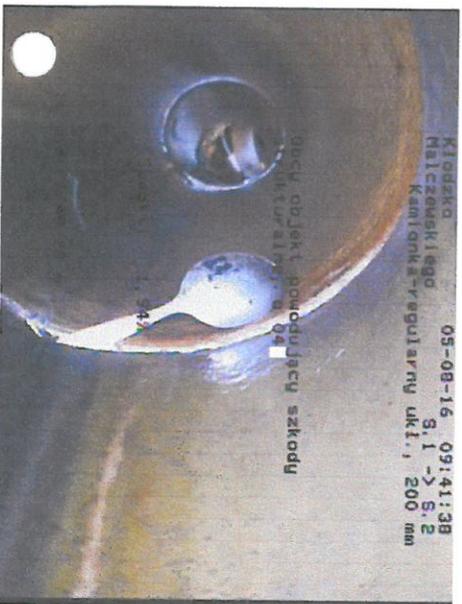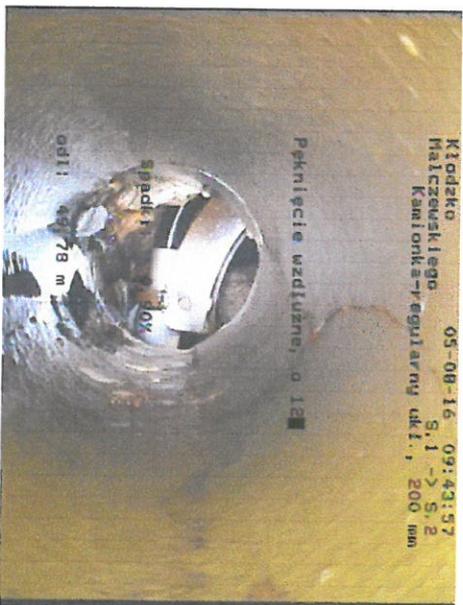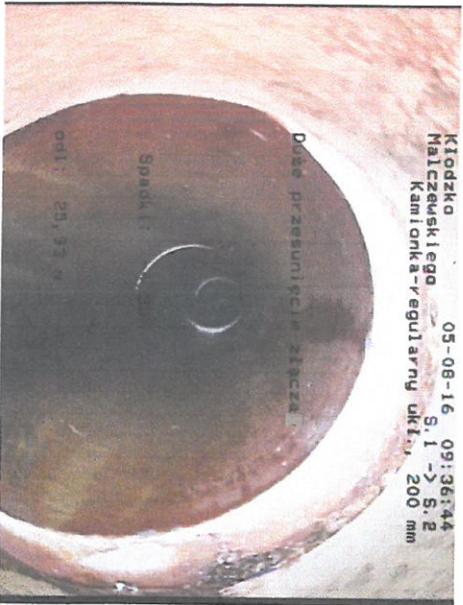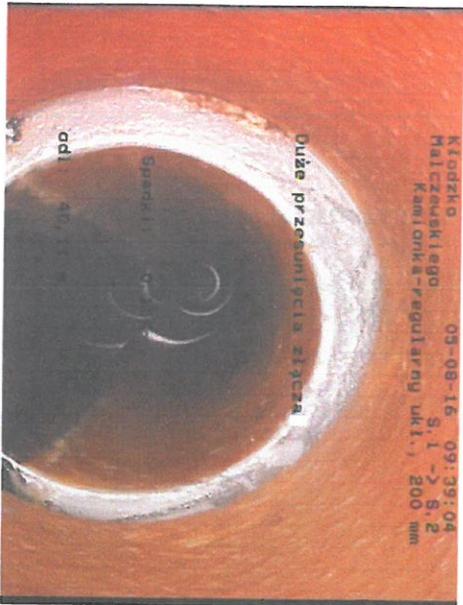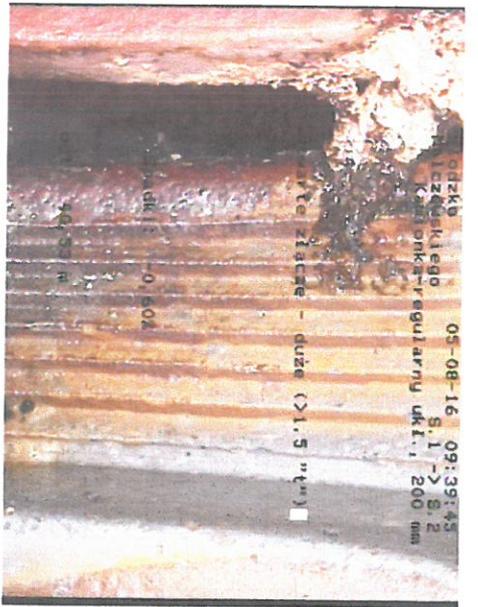


Kłodzko, Malczewskiego, Kamionka-regularny ukł., Długość: , 200 mm, długość sekcji: 51,05 m

S.1

S.2

średni spadek: 0,03%

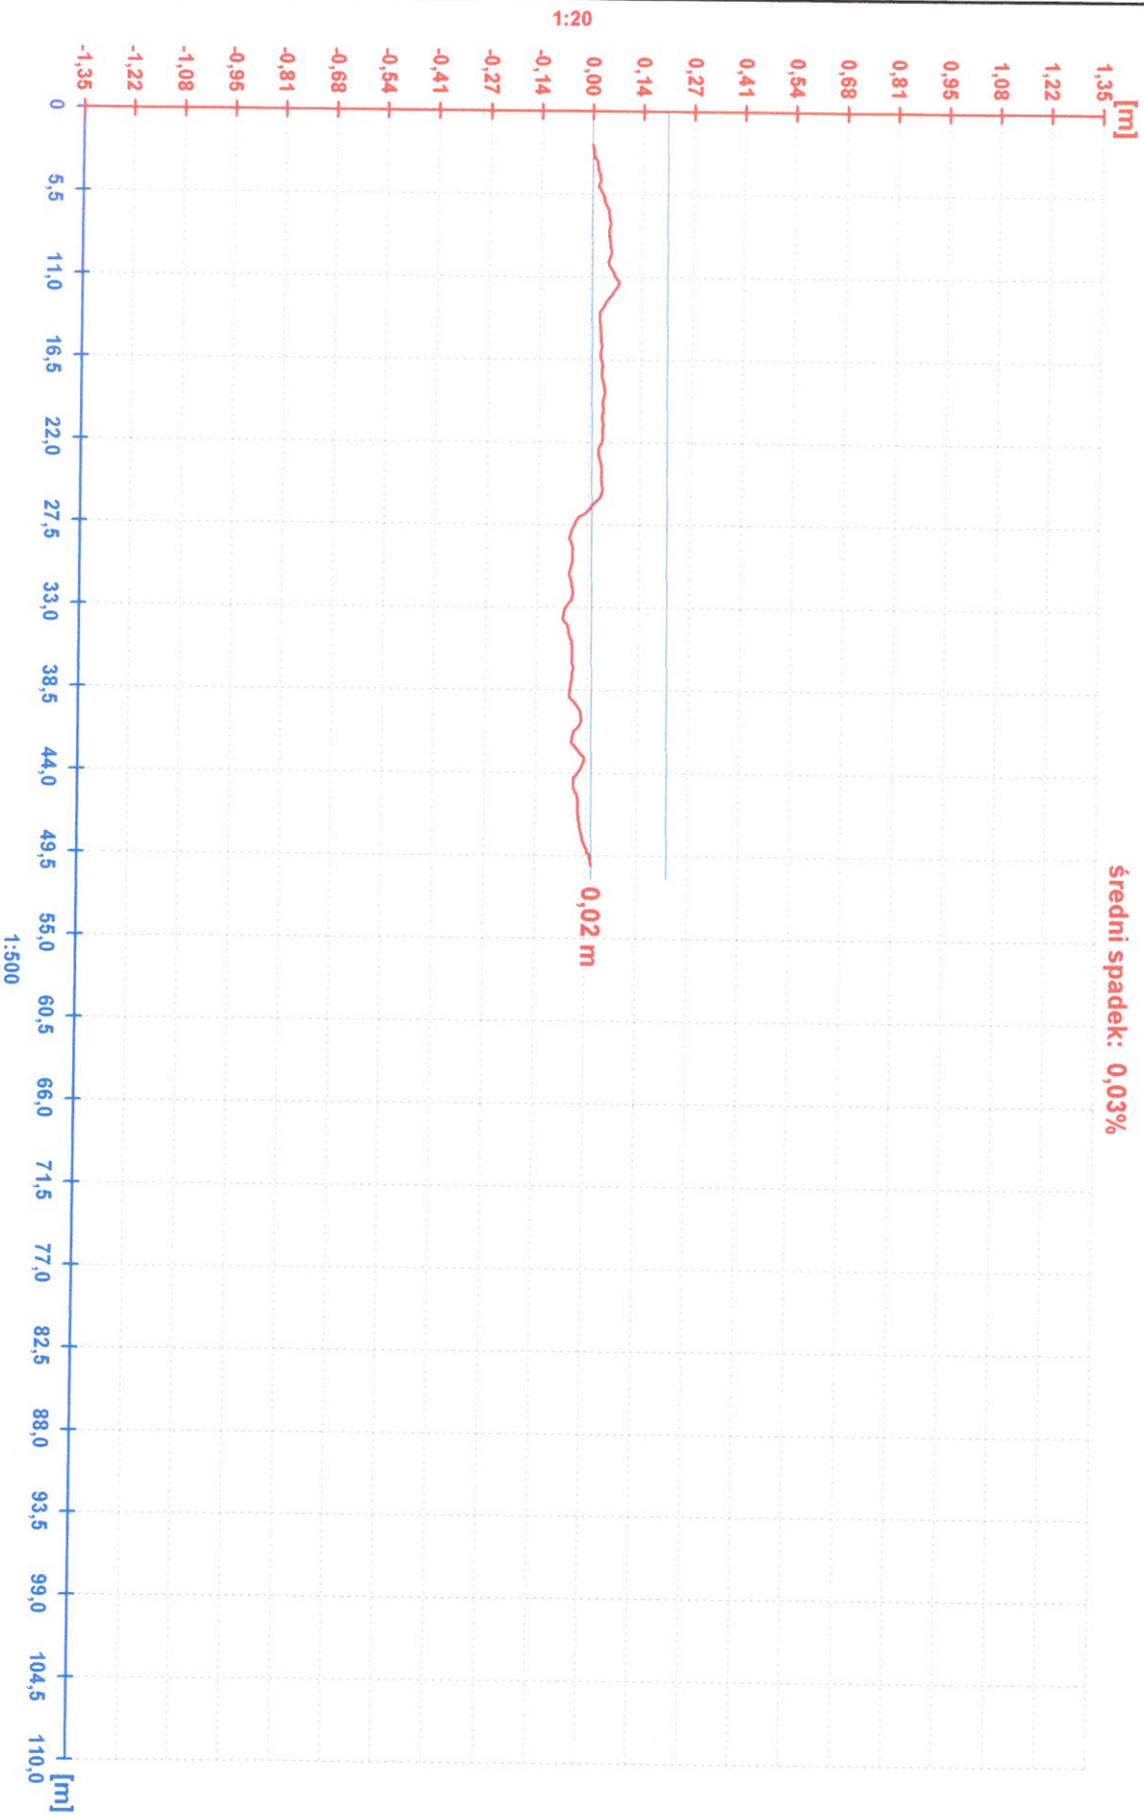

1:500




Protokół z inspekcji

Data: 05.08.2016	Numer pracy:	Pogoda: Sucho	Operator: M.Łuczak	numer sekcji: 17	Nazwa sekcji:
Obecny:	Wózek:	Kamera:	Nastawiać:	Wyczyszczone: Tak	Poziom:

Ulica: Malczewskiego	Mapa nr 1:	Właz: S.2
Miasto: Kłodzko	Mapa nr 2:	Właz: S.3
Sytuacja:	Numer video: 1	długość sekcji: 42,2 m
Przyczyna inspekcji: inspekcja kontrolna		Profil: 200 mm
Typ sekcji:		Materiał: Kamionka-regularny ukt. Długość:
Obszar:		Ochrona:
		Zarezerwowane:
Uwagi:		

1:325	pozycja	kod	obserwacja	licznik	zdjęcie	poziom
-------	---------	-----	------------	---------	---------	--------



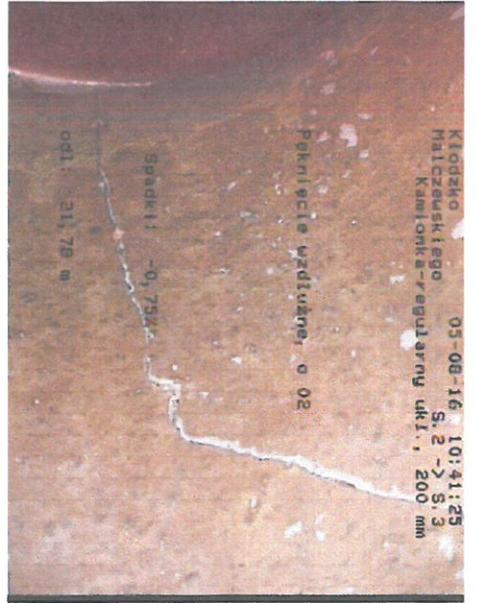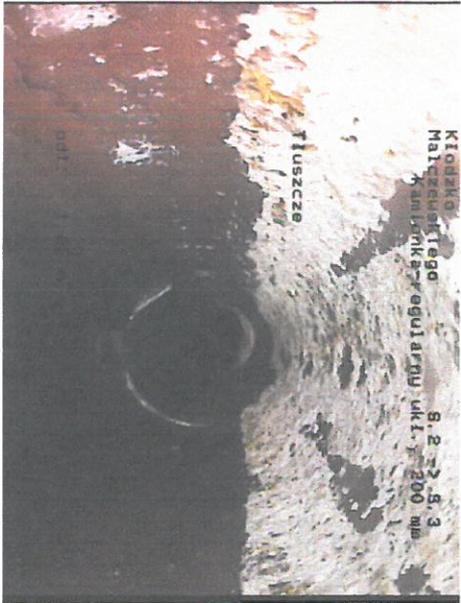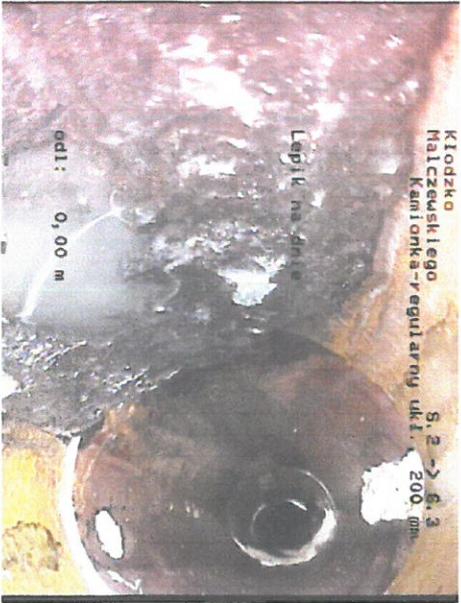


Kłodzko, Malczewskiego, Kamionka-regularny ukl., Długość: , 200 mm, długość sekcji: 42,2 m

S.2

S.3

średni spadek: 0,31%

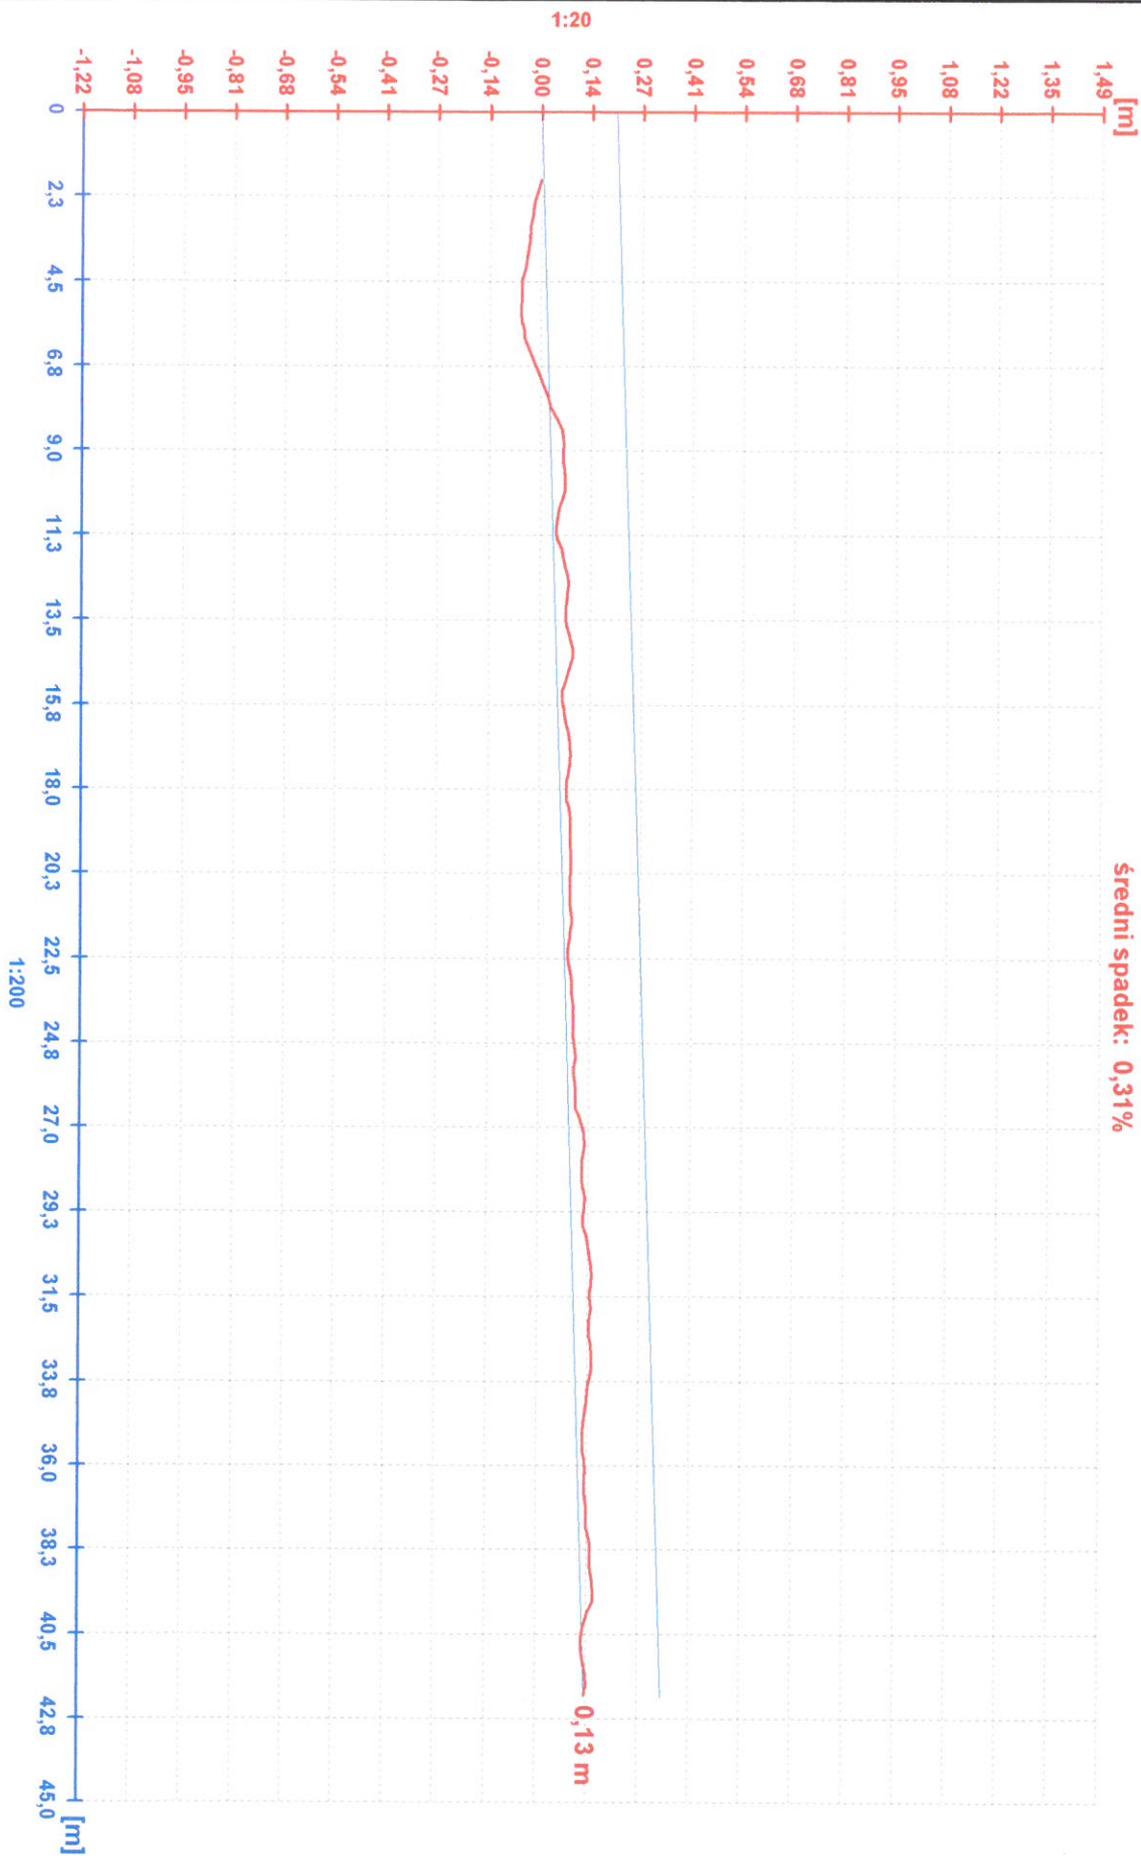

1:200

Protokół z inspekcji

Data: 05.08.2016	Numer pracy:	Pogoda: Sucho	Operator: M.Łuczak	numer sekcji: 18	Nazwa sekcji:
Obecny:	Wózek:	Kamera:	Nastawiać:	Wyczyszczone: Tak	Poziom:

Ulica: Malczewskiego	Mapa nr 1:	Właz: S.3
Miasto: Kłodzko	Mapa nr 2:	Właz: prepompownia
Sytuacja:	Numer video: 1	długość sekcji: 9,39 m

Przyczyna inspekcji: inspekcja kontrolna	Profil: 200 mm
Typ sekcji:	Materiał: Kamionka-regularny ukl. Długość:
Obszar:	Ochrona:
	Zarezerwowane:

Uwagi:

1:75	pozycja	kod	obserwacja	licznik	zdjęcie	poziom
------	---------	-----	------------	---------	---------	--------



0,00

ST Początek inspekcji

00:00:00

0

1,80

GC Duże przesunięcie złącza

00:00:00

5,68


CM Wiele pęknięć, z 12 do 12

00:00:00

3

9,39

SA Rezygnacja z inspekcji

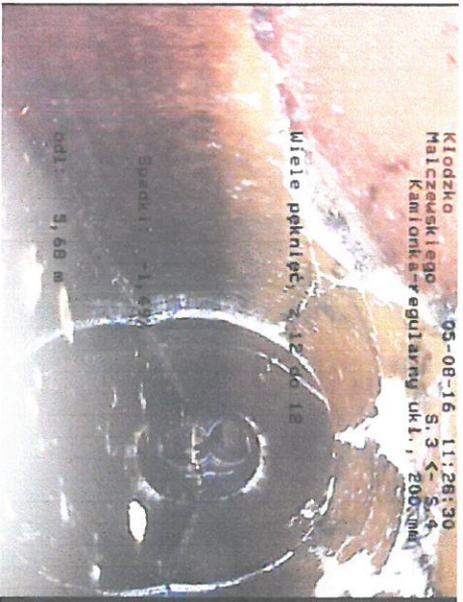


Kłodzko 05-08-16 11:28:30
Malczewskiego S.3 ← S.4
Kamionka-regularny ukt. 1. 200mm

Wiele pokrójc, 412 do 12

Spadki: -1,5%

odl: 9,68 m

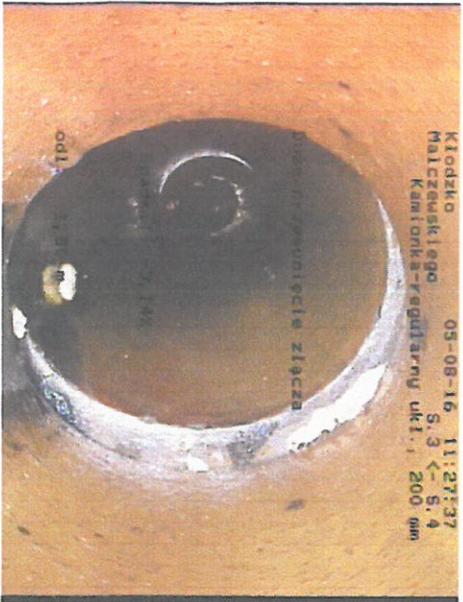

Kłodzko 05-08-16 11:27:37
Malczewskiego S.3 ← S.4
Kamionka-regularny ukt. 1. 200 mm

Wiele pokrójc, 412 do 12

Spadki: -1,5%


odl: 9,68 m

Kłodzko, Malczewskiego, Kamionka-regularny uki., Długość: , 200 mm, długość sekcji: 9,39 m

S.3

prepompownia

średni spadek: -1,09%

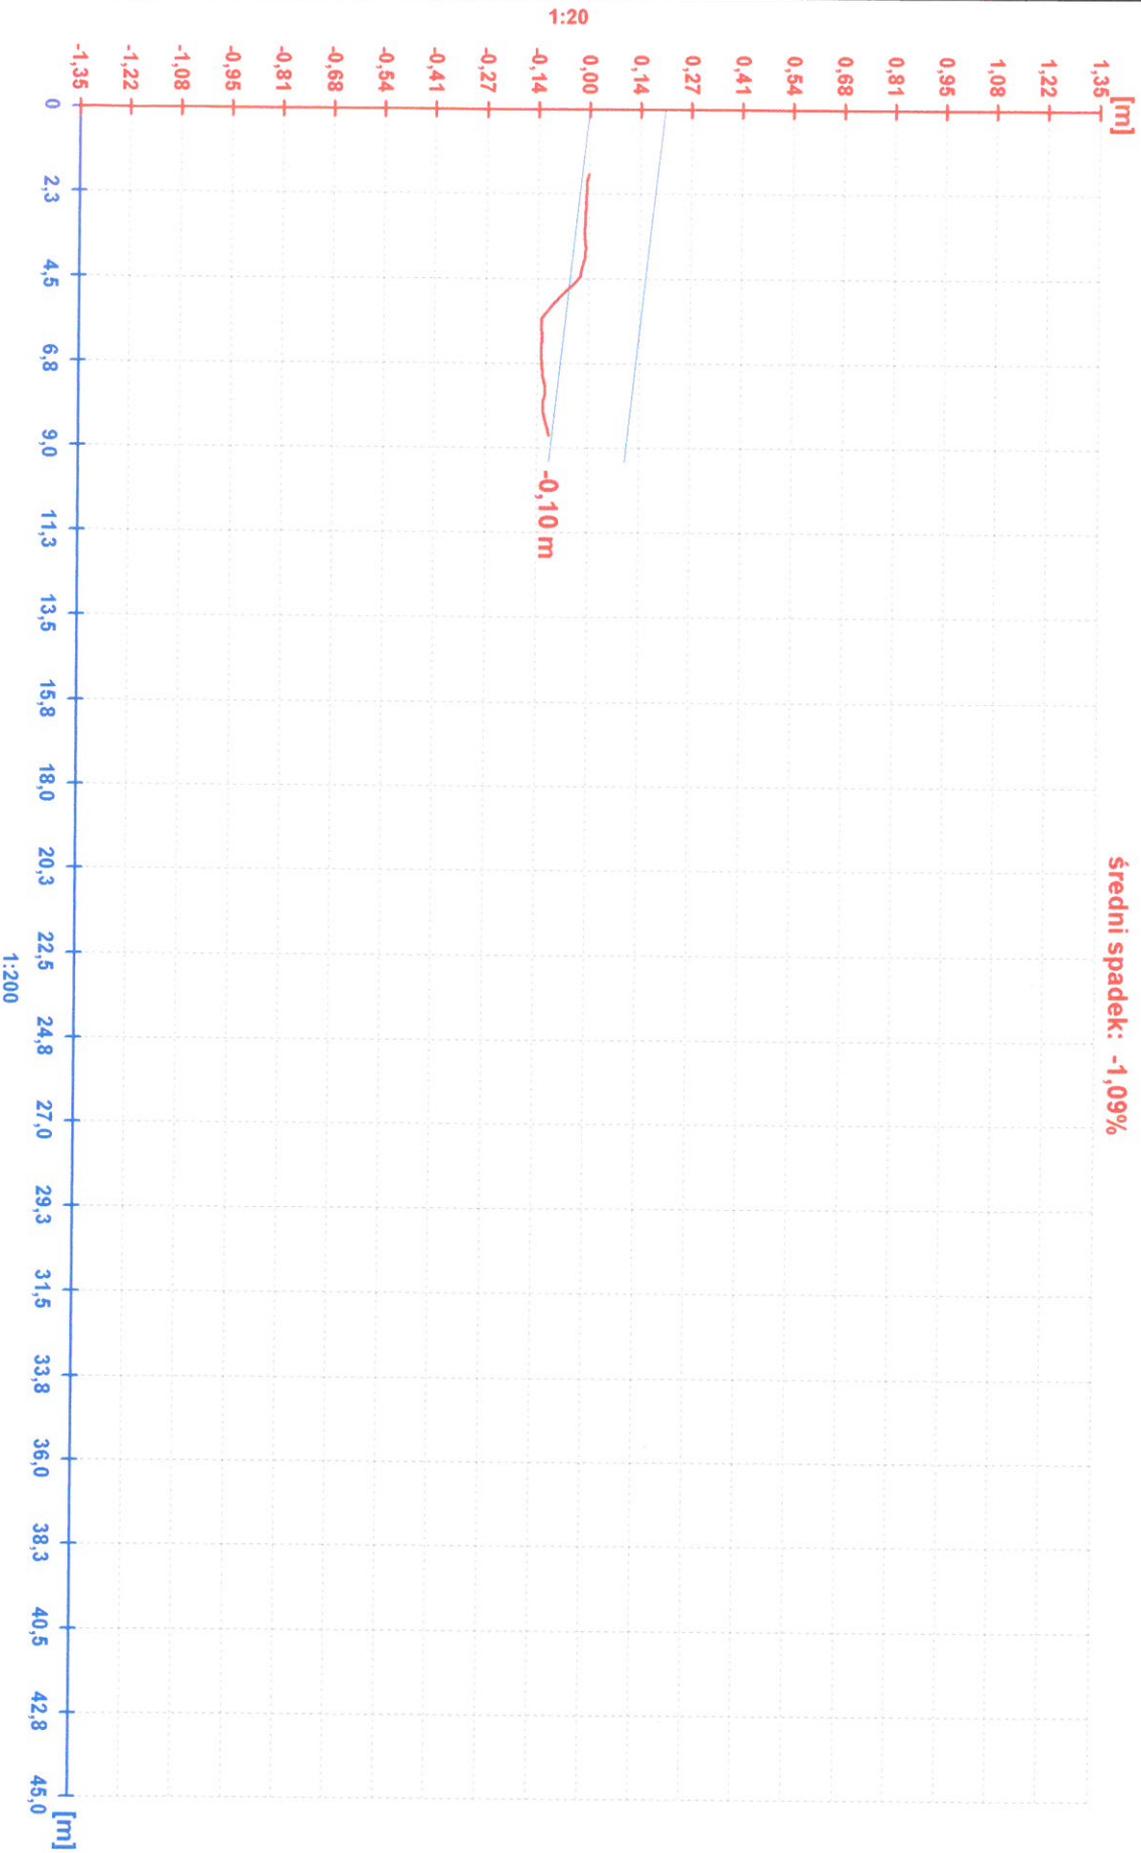

1:200

Protokół z inspekcji

Data: 05.08.2016	Numer pracy:	Pogoda: Sucho	Operator: M.Luczak	numer sekcji: 19	Nazwa sekcji:
Obecny:	Wózek:	Kamera:	Nastawiać:	Wyczyszczone: Tak	Poziom:

Ulica: Malczewskiego	Mapa nr 1:	Właz: S.7
Miasto: Kłodzko	Mapa nr 2:	Właz: S.6
Sytuacja:	Numer video: 1	długość sekcji: 42,15 m




Przyczyna inspekcji: inspekcja kontrolna	Profil: 200 mm
Typ sekcji:	Materiał: Kamionka-regularny ukl. Długość:
Obszar:	Ochrona:
	Zarezerwowane:

Uwagi:

1:325	pozycja	kod	obserwacja	licznik	zdjęcie	poziom
	0,07	ST	Początek inspekcji	00:00:00		0
	1,83	GC	Tłuszcze	00:00:00		
	7,64	CL	Pęknięcie wzdłużne, o 12	00:00:00		5
	24,06	CM	Wiele pęknięć, z 12 do 12	00:00:00		5
	25,00	CN	Połączenie, o 12 , średnica 200 mm	00:00:00		0
	42,15	MH	Właz/węzeł	00:00:00		

S.7

S.6

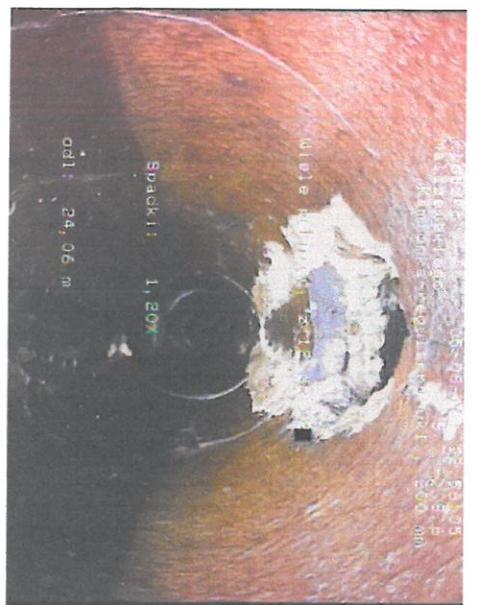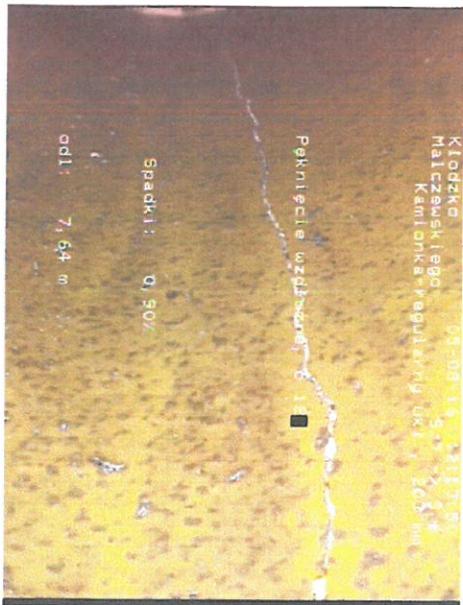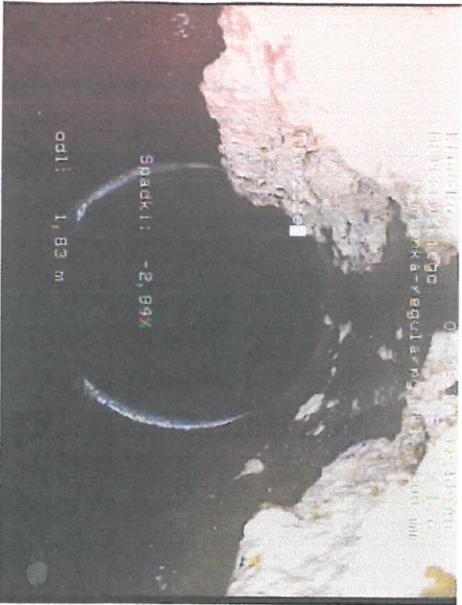


Kłodzko, Malczewskiego, Kamionka-regularny uki., Długość: , 200 mm, długość sekcji: 42,15 m

S.7

S.6

średni spadek: 0,55%

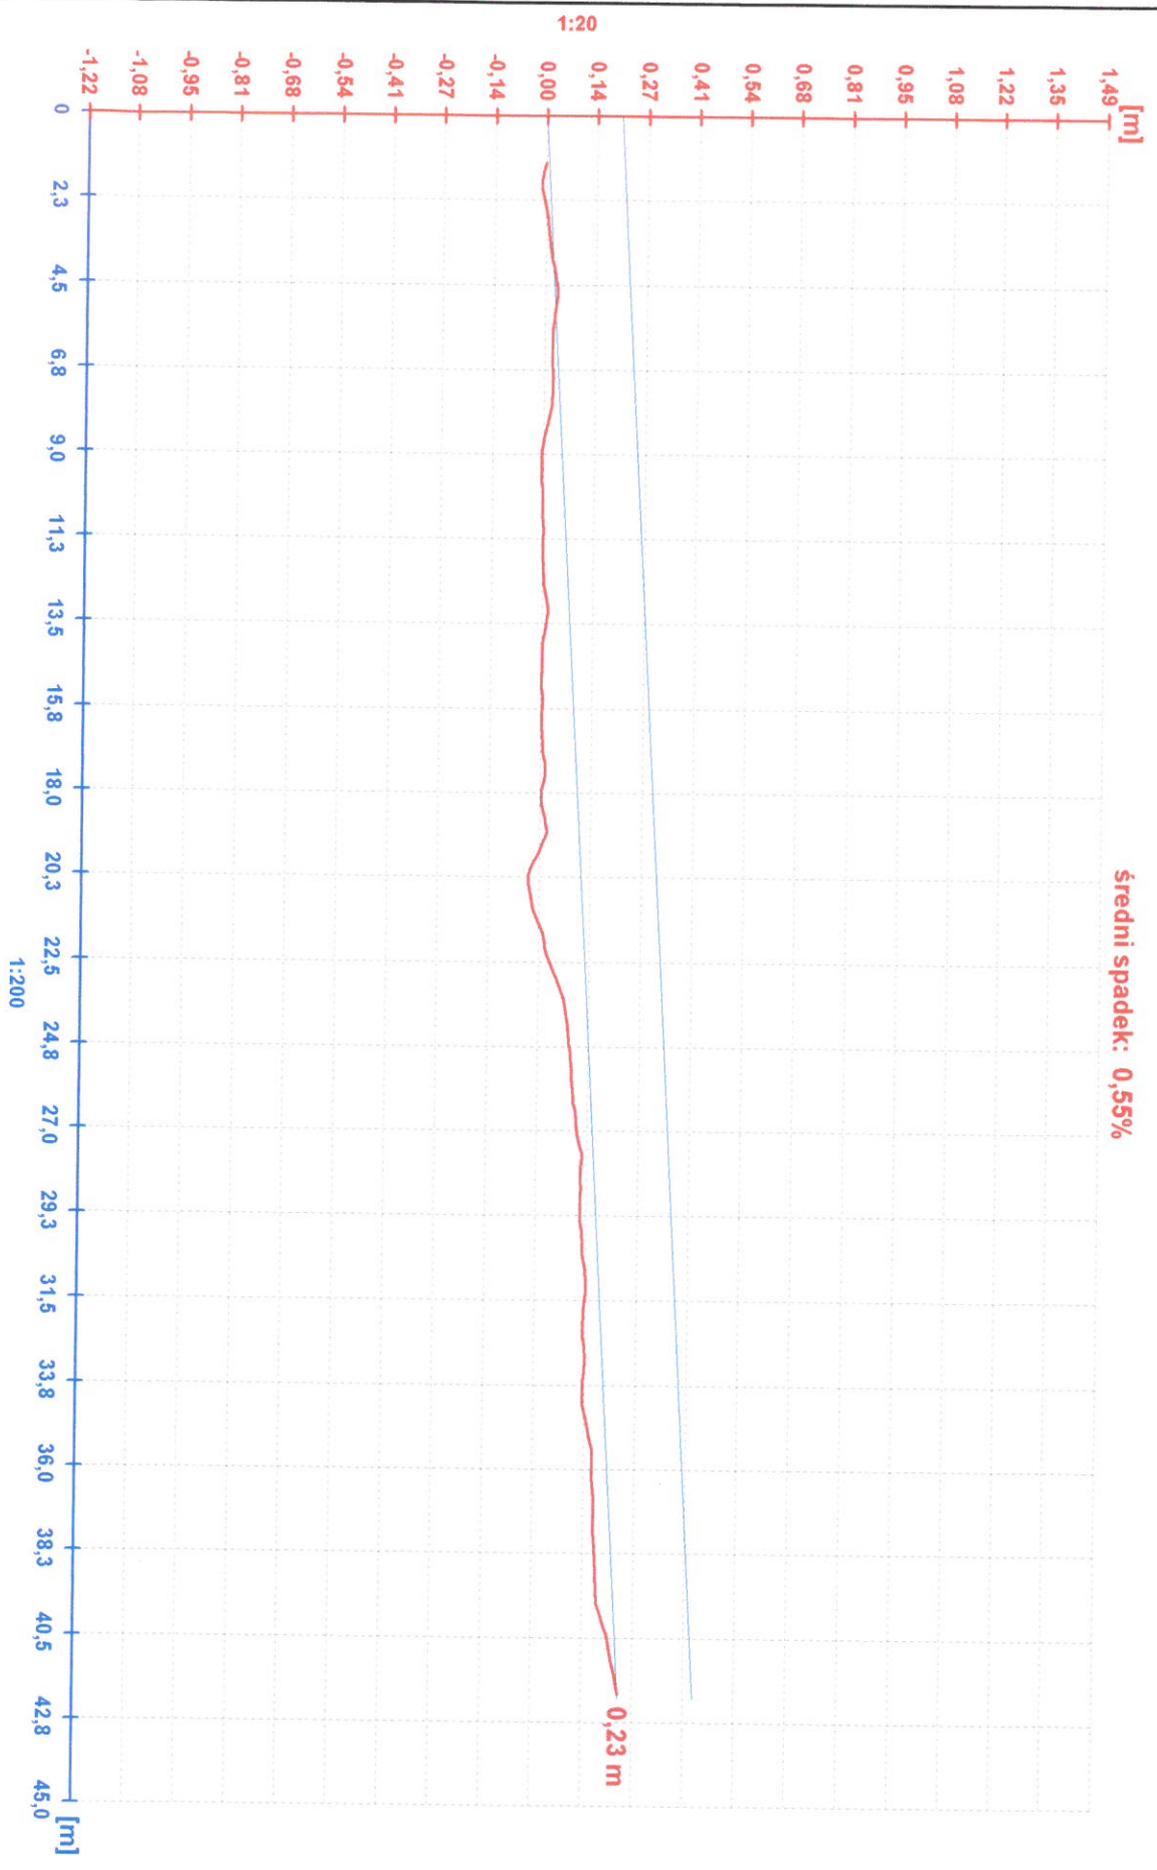

Protokół z inspekcji

Data: 11.08.2016	Numer pracy:	Pogoda: Sucho	Operator: M.Łuczak	numer sekcji: 35	Nazwa sekcji:
Obecny:	Wózek:	Kamera:	Nastawiać:	Wyczyszczone: Tak	Poziom:

Ulica: Malczewskiego	Mapa nr 1:	Właz: S.6
Miasto: Kłodzko	Mapa nr 2:	Właz: S.5
Sytuacja:	Numer video: 1	długość sekcji: 43,93 m




Przyczyna inspekcji: inspekcja kontrolna	Profil: 200 mm
Typ sekcji:	Materiał: Kamionka-regularny ukl. Długość:
Obszar:	Ochrona:
	Zarezerwowane:

Uwagi:

1:325	pozycja	kod	obserwacja	licznik	zdjęcie	poziom
	0,00	ST	Początek inspekcji	00:00:00		0
	21,06	GC	Bardzo duże zaniżenie	00:00:00		
	29,57	CC	Pęknięcie okrężne, z 12 do 12	00:00:00		2
	31,65	CC	Pęknięcie okrężne, z 02 do 04	00:00:00		2
	33,74	CL	Pęknięcie wzdużne, z 02 do 04	00:00:00		2
	43,93	MH	Właz/węzeł	00:00:00		

S.6

S.5

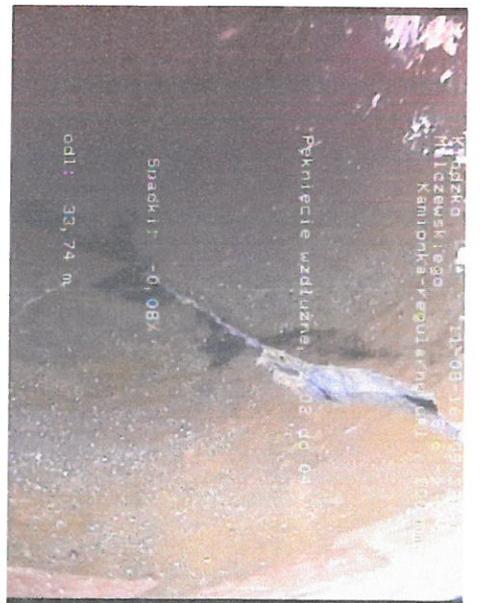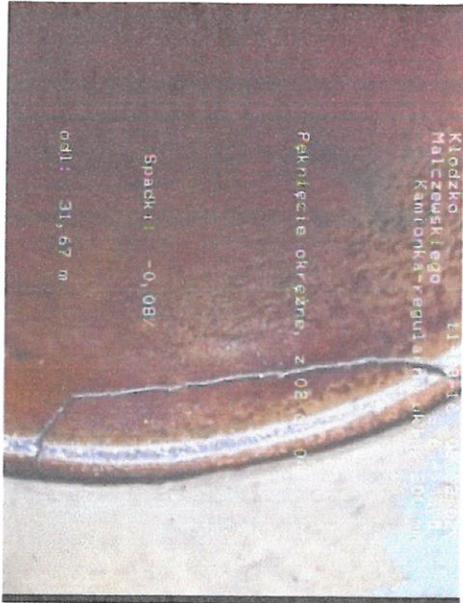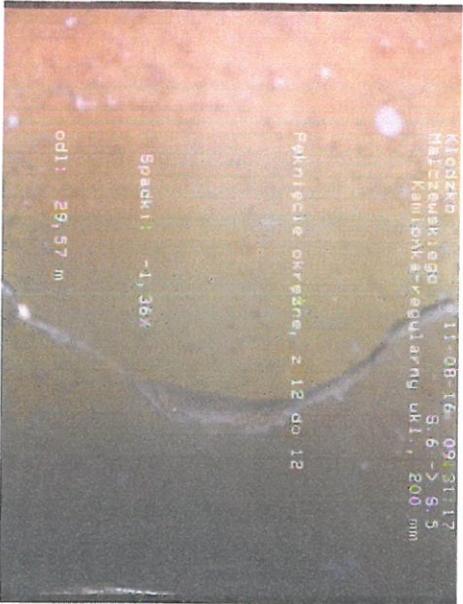


Kłodzko, Malczewskiego, Kamionka-regularny ukt., Długość: , 200 mm, długość sekcji: 43,93 m

S.6

S.5

średni spadek: 0,12%

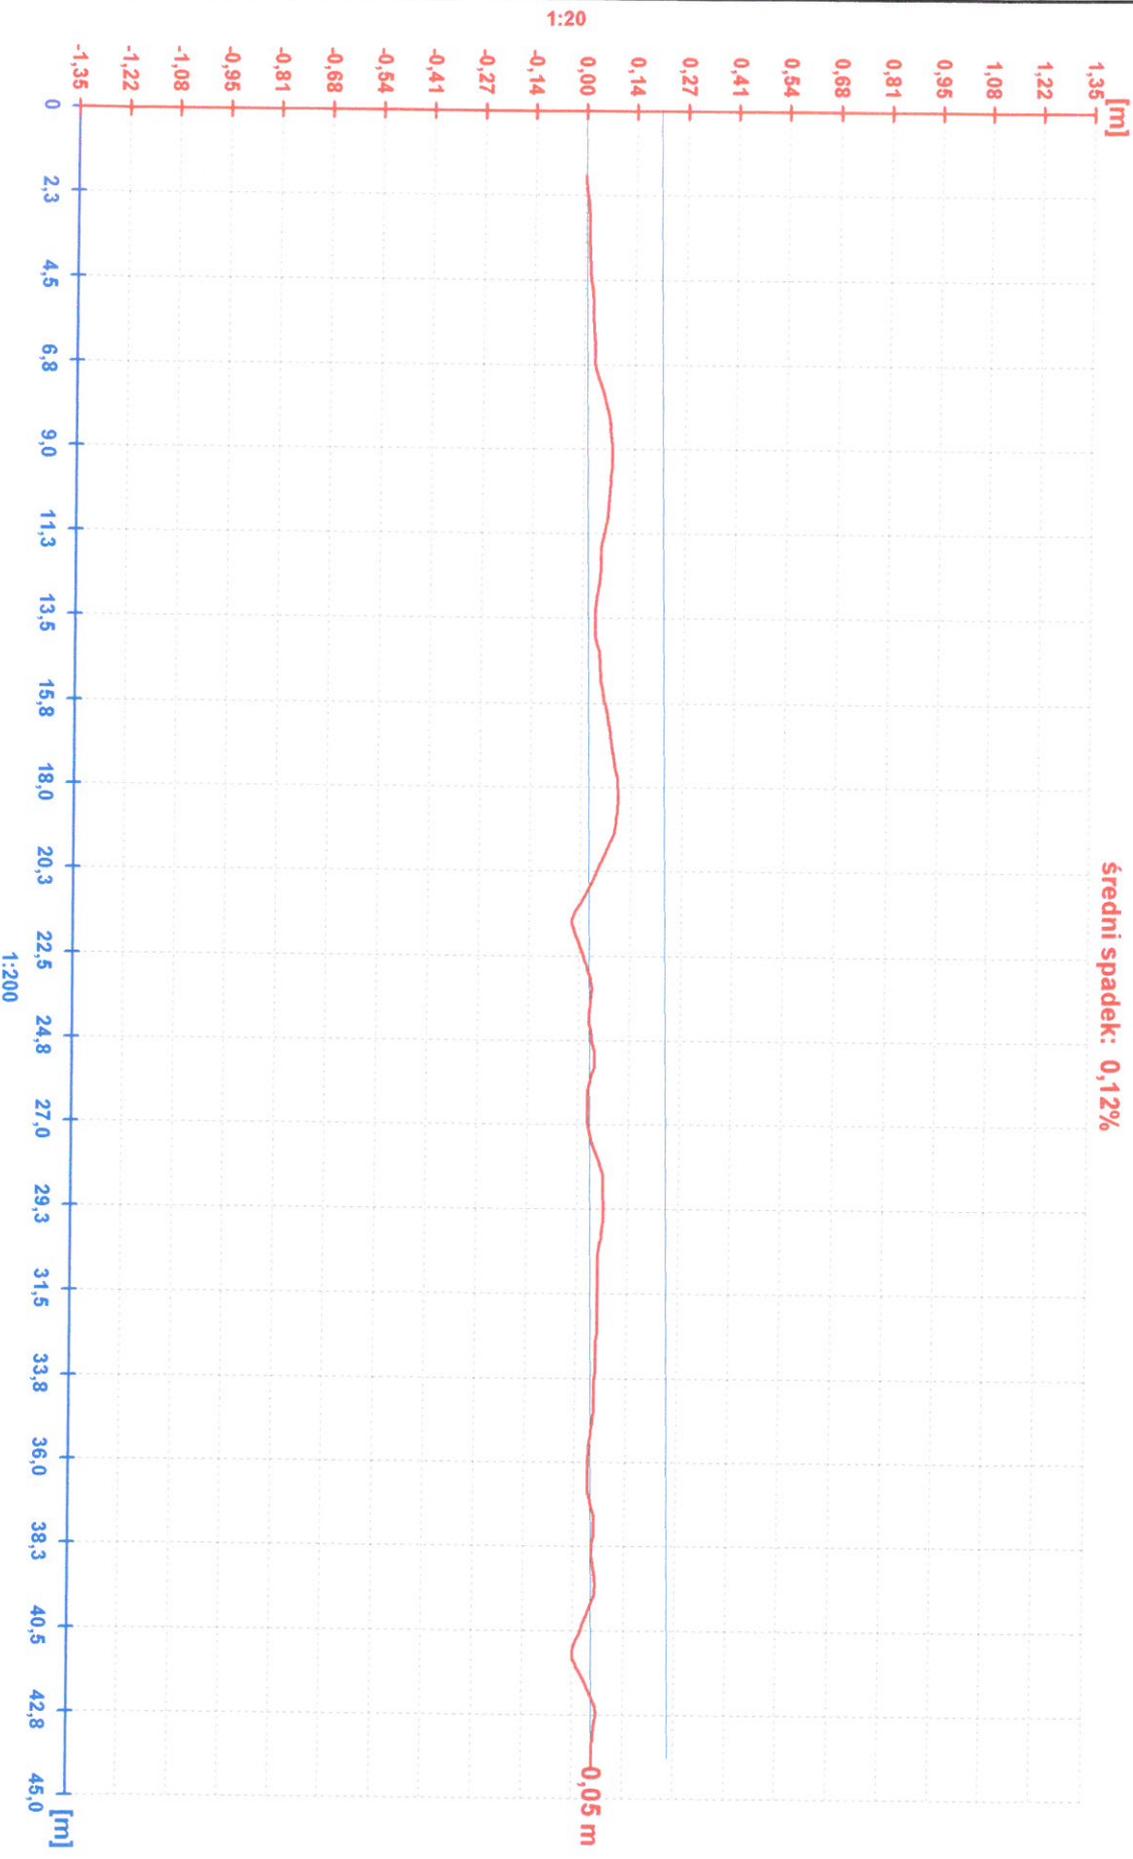

Protokół z inspekcji


Data: 11.08.2016	Numer pracy:	Pogoda: Sucho	Operator: M.Łuczak	numer sekcji: 36	Nazwa sekcji:
Obecny:	Wózek:	Kamera:	Nastawiać:	Wyczyszczone: Tak	Poziom:

Ulica: Malczewskiego	Mapa nr 1:	Właz: S.5
Miasto: Kłodzko	Mapa nr 2:	Właz: S.4
Sytuacja:	Numer video: 1	długość sekcji: 25,12 m

Przyczyna inspekcji: inspekcja kontrolna	Profil: 200 mm
Typ sekcji:	Materiał: Kamionka-regularny ukt. Długość:
Obszar:	Ochrona:
	Zarezerwowane:

Uwagi:

1:200	pozycja	kod	obserwacja	licznik	zdjęcie	poziom
	0,00	ST	Początek inspekcji	00:00:00		0
	24,26	FC	Okrężny wyłom, z 02 do 03	00:00:00		3
	25,12	MH	Właz/węzeł	00:00:00		

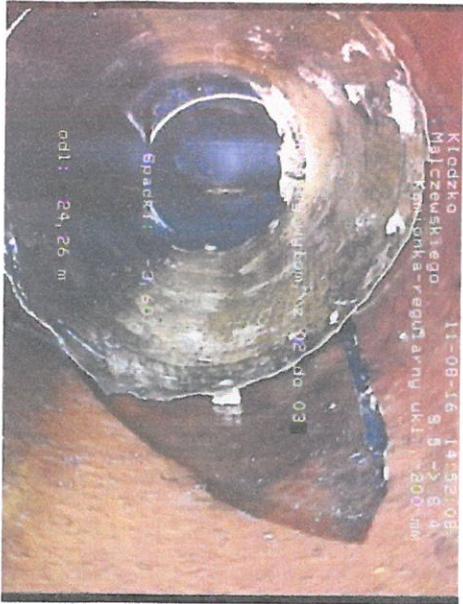


Kłodzko, Malczewskiego, Kamionka-regularny ukt., Długość: , 200 mm, długość sekcji: 25,12 m

S.5

S.4

šredni spadek: 0,07%

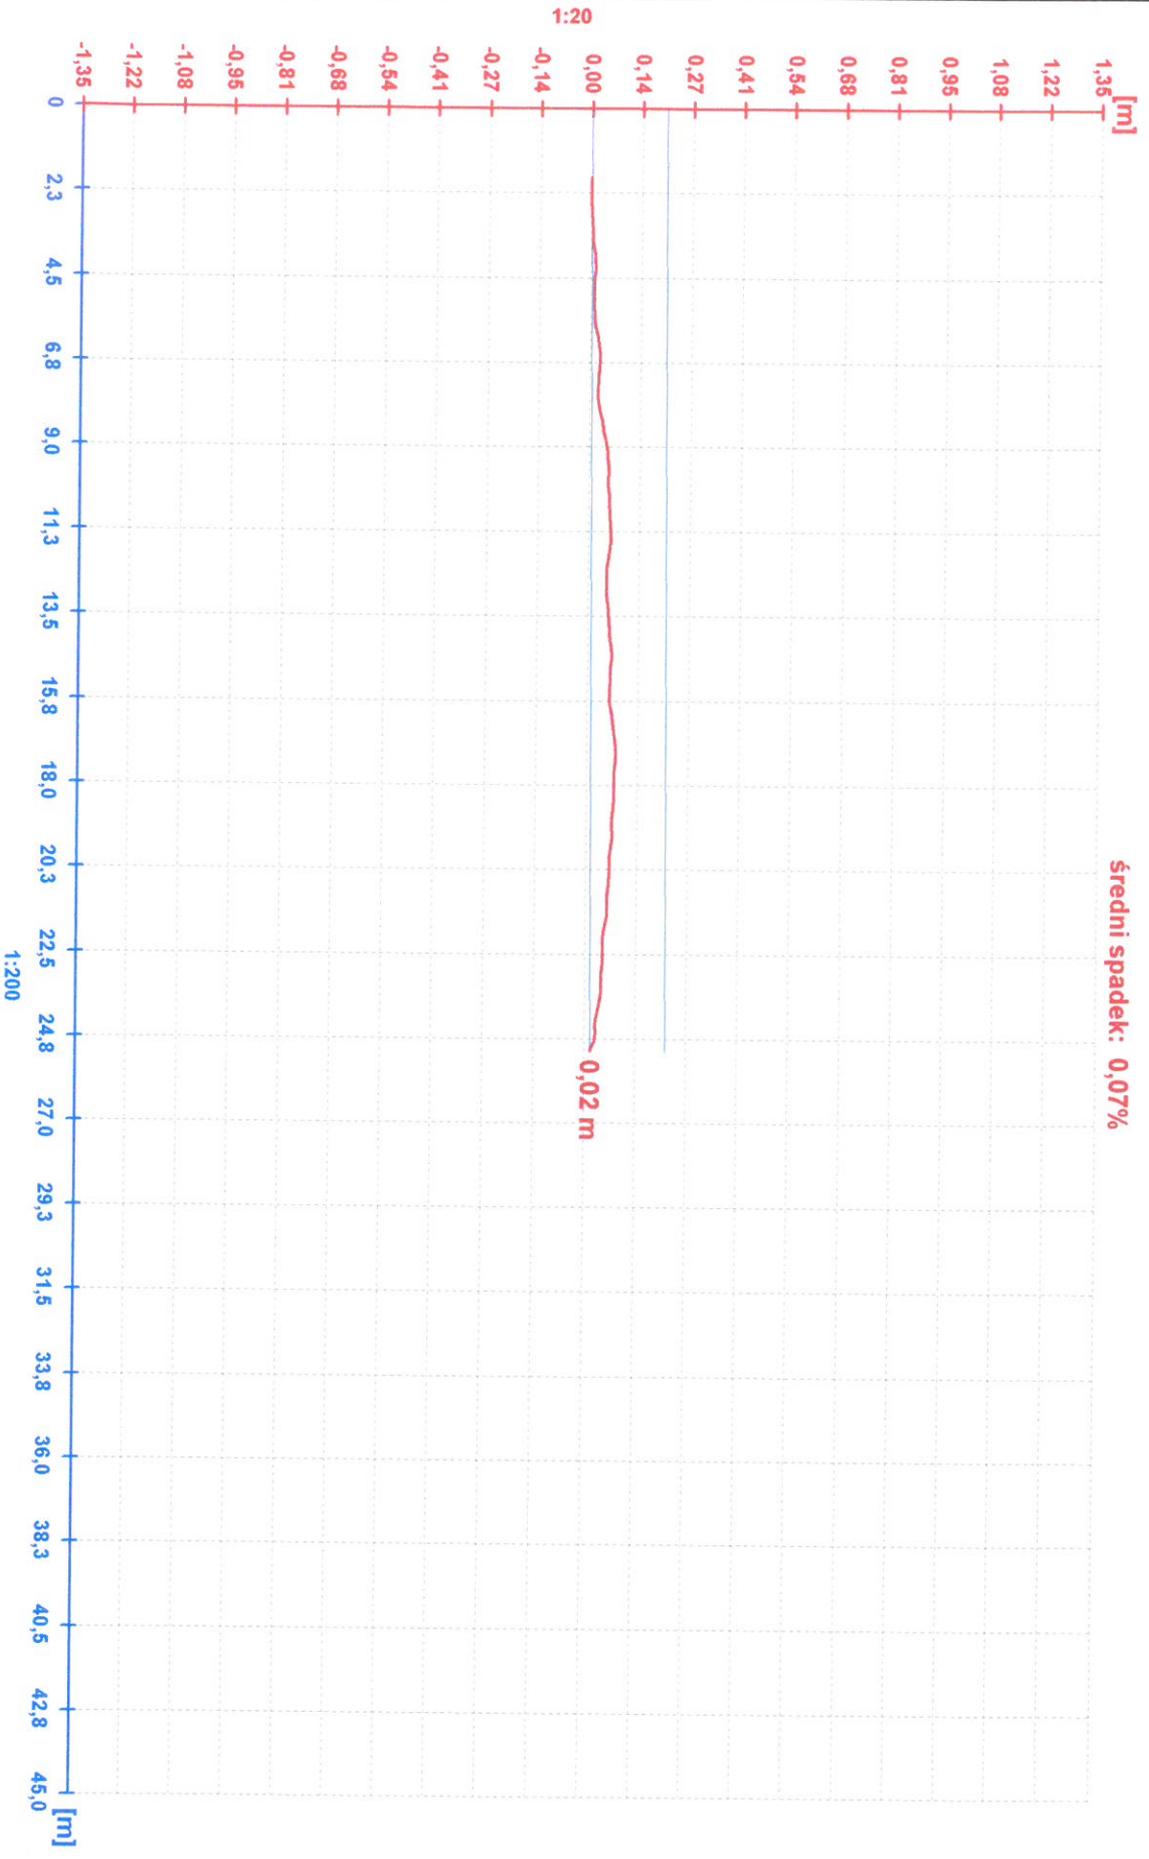

Protokół z inspekcji

Data: 11.08.2016	Numer pracy:	Pogoda: Sucho	Operator: M.Łuczak	numer sekcji: 37	Nazwa sekcji:
Obecny:	Wózek:	Kamera:	Nastawiać:	Wyczyszczone: Tak	Poziom:

Ulica: Malczewskiego	Mapa nr 1:	Właz: S.4
Miasto: Kłodzko	Mapa nr 2:	Właz: przepomownia
Sytuacja:	Numer video: 1	długość sekcji: 3,73 m

Przyczyna inspekcji: inspekcja kontrolna	Profil: 200 mm
Typ sekcji:	Materiał: Kamionka-regularny ukt. Długość:
Obszar:	Ochrona:
	Zarezerwowane:

Uwagi:

1:50	pozycja	kod	obserwacja	licznik	zdjęcie	poziom
	0,01	ST	Początek inspekcji	00:00:00		0
	2,03	GC	Zaniżenie i tłuszcze	00:00:00		
	3,73	SA	Rezygnacja z inspekcji	00:00:00		

S.4