


MODERNIZACJA OCZYSZCZALNI ŚCIEKÓW W KŁODZKU

OBIEKT: PIASKOWNIKI, KRATY

Rys. 6 Rzut na poziomie -2,35

Skala 1:50

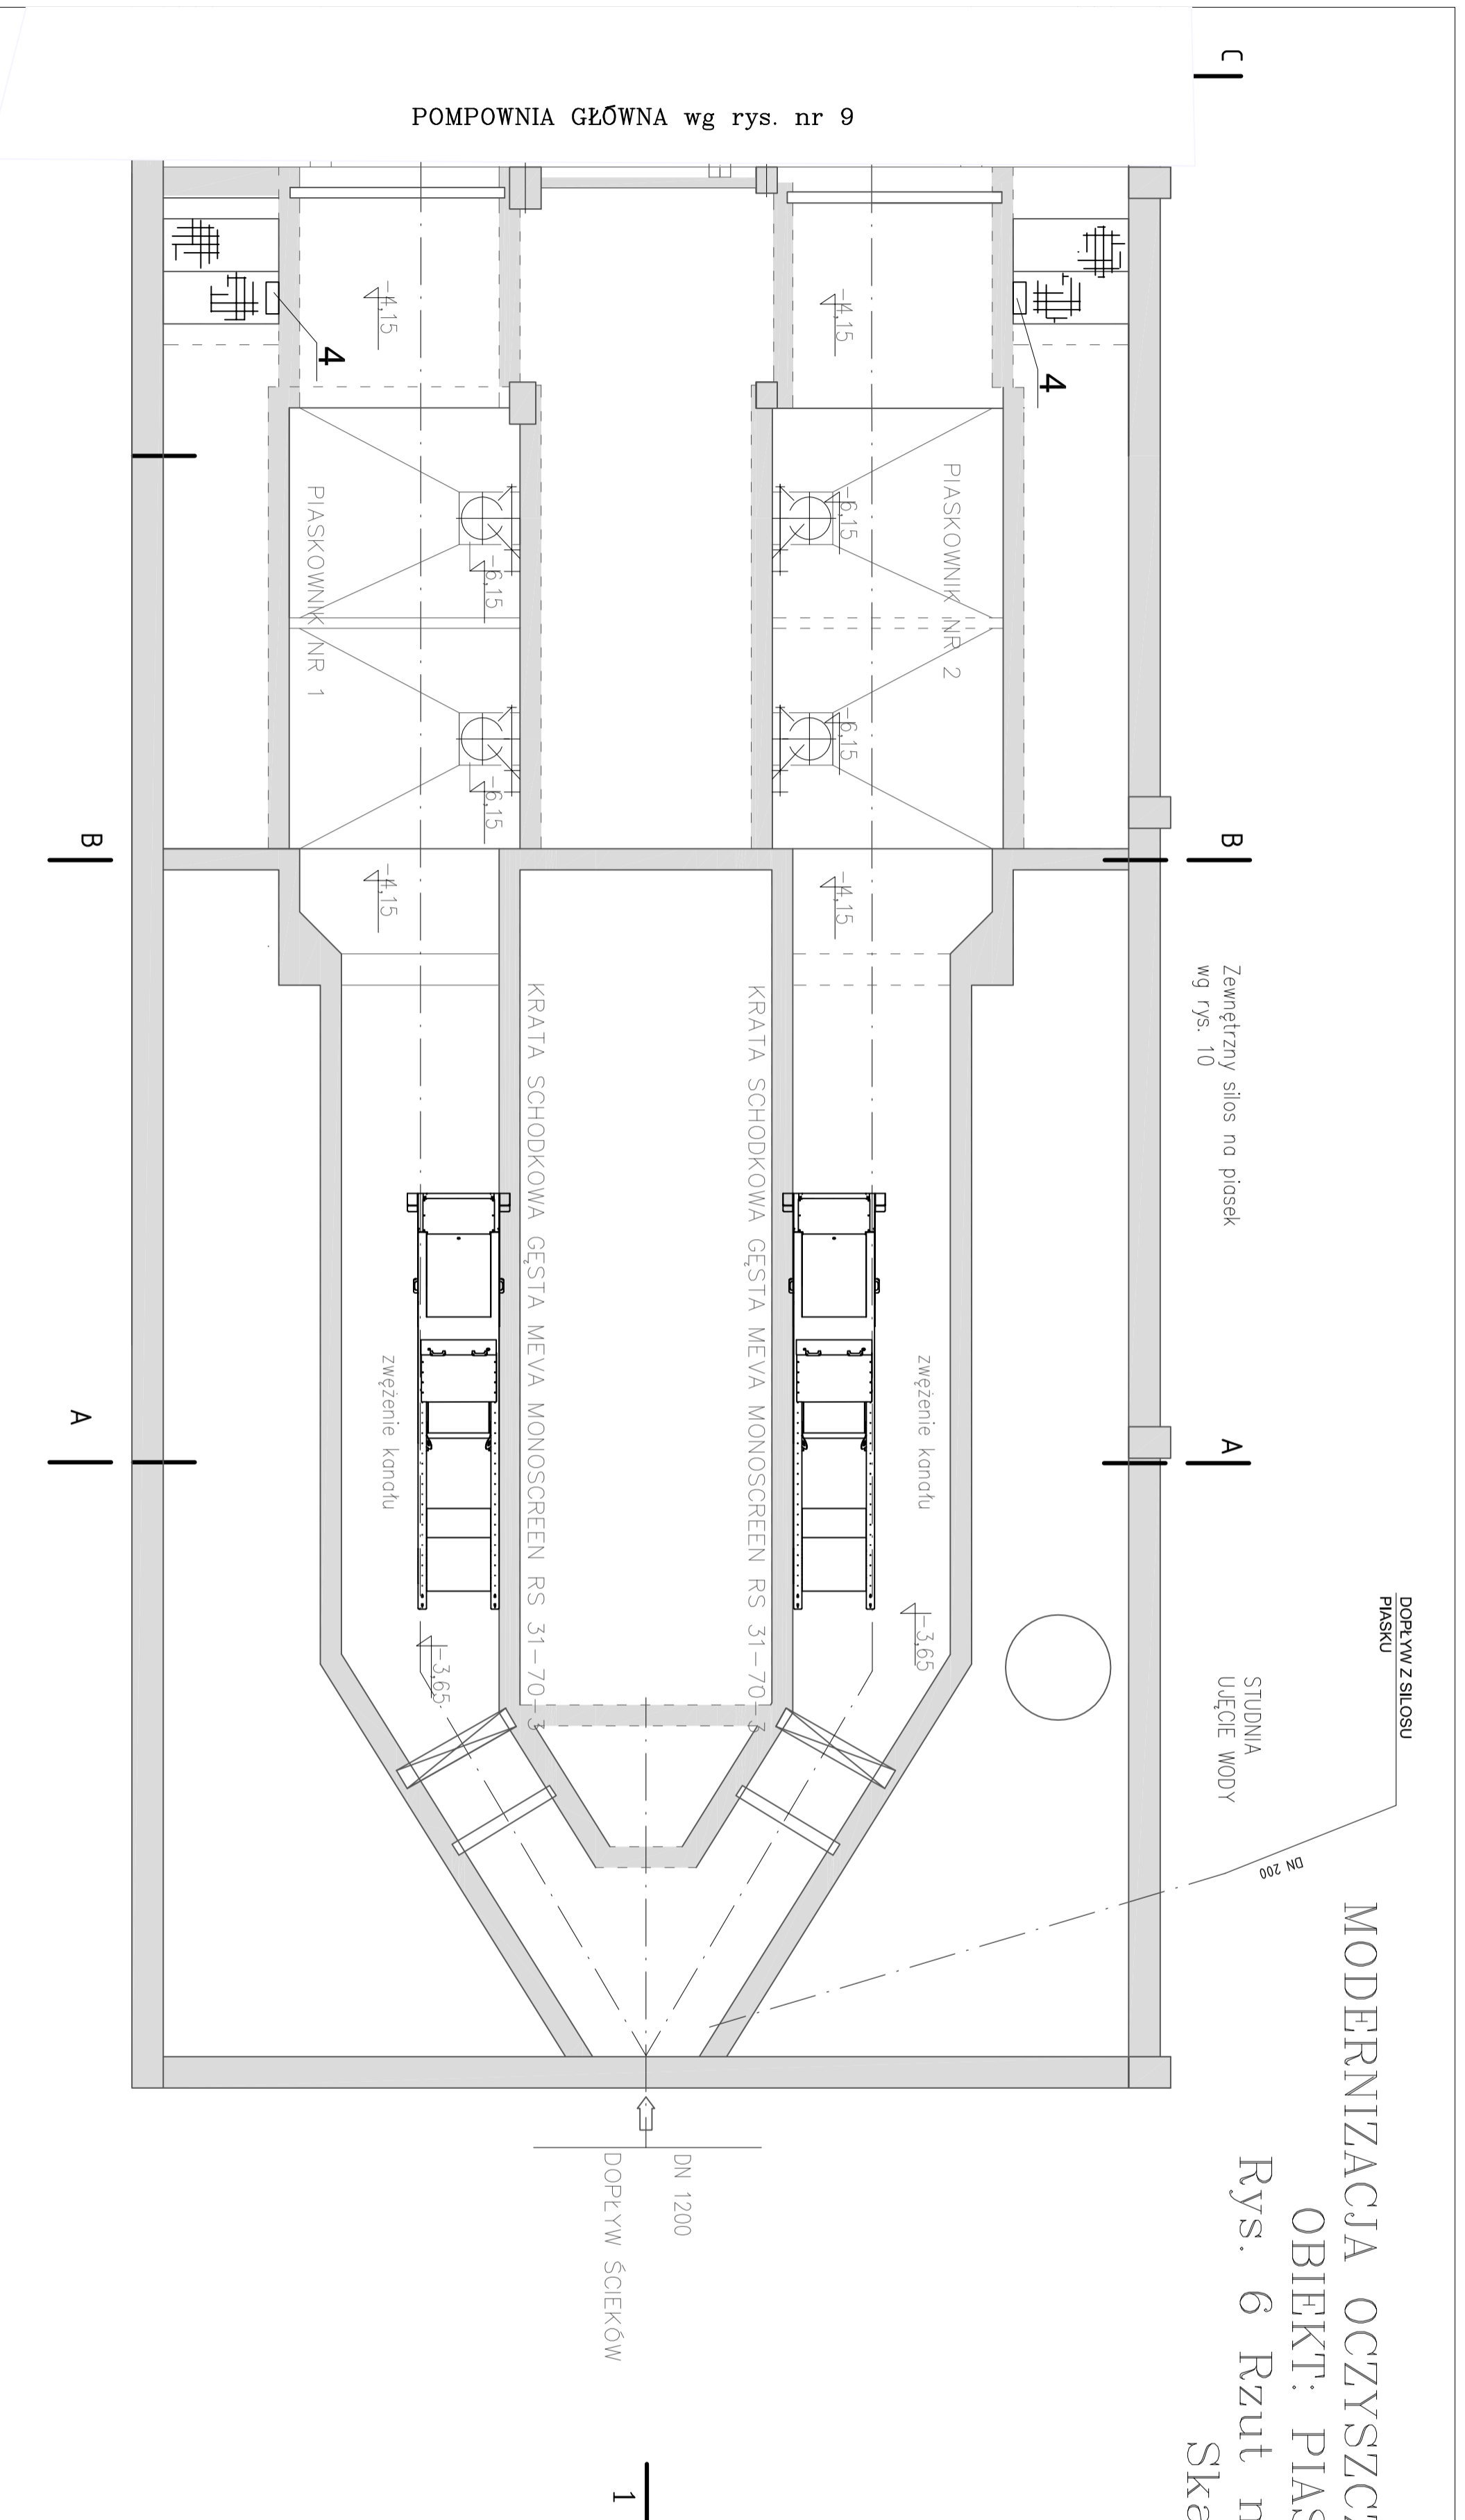

1

ESKO-CONSULTING Sp. z o.o. ul. Śleźna 112/38, 53-111 Wrocław BIURO: ul. Skorskiego 19, 65-454 Zielona Góra tel. (69) 451-85-96, fax (69) 451-45-95 e-mail: sekretariat@esko.org.pl			
Bransza	TECHNOLOGICZNA		
Zadanie inwestycyjne	MODERNIZACJA OCZYSZCZALNI ŚCIEKÓW W KŁODZKU	Skala:	1:50
Studium	PROJEKT BUDOWLANY	Nr rys.:	09/ST
Tytuł rysunku	RZUT POZIOMY NA POZIOMIE -2,35	Data podpis:	06/2015.
Sprawił:	mgr inż. Beata Barczewska	Nr urz.:	21/2001/GW
Opracował:	dr inż. Barbara Jachimko	Nr urz.:	LBS/0090/POCK/12
Opracował:	mgr inż. Paulina Malajska		06/2015.
Projektował:	mgr inż. Beata Markowska	Nr urz.:	16/2000/GW
			06/2015.