


MODERNIZACJA OCZYSZCZALNI ŚCIEKÓW W KŁODZKU  
BUDYNEK KRAT I PIASKOWNIKÓW  
Rzut na poziomie +1,00  
skala 1:50

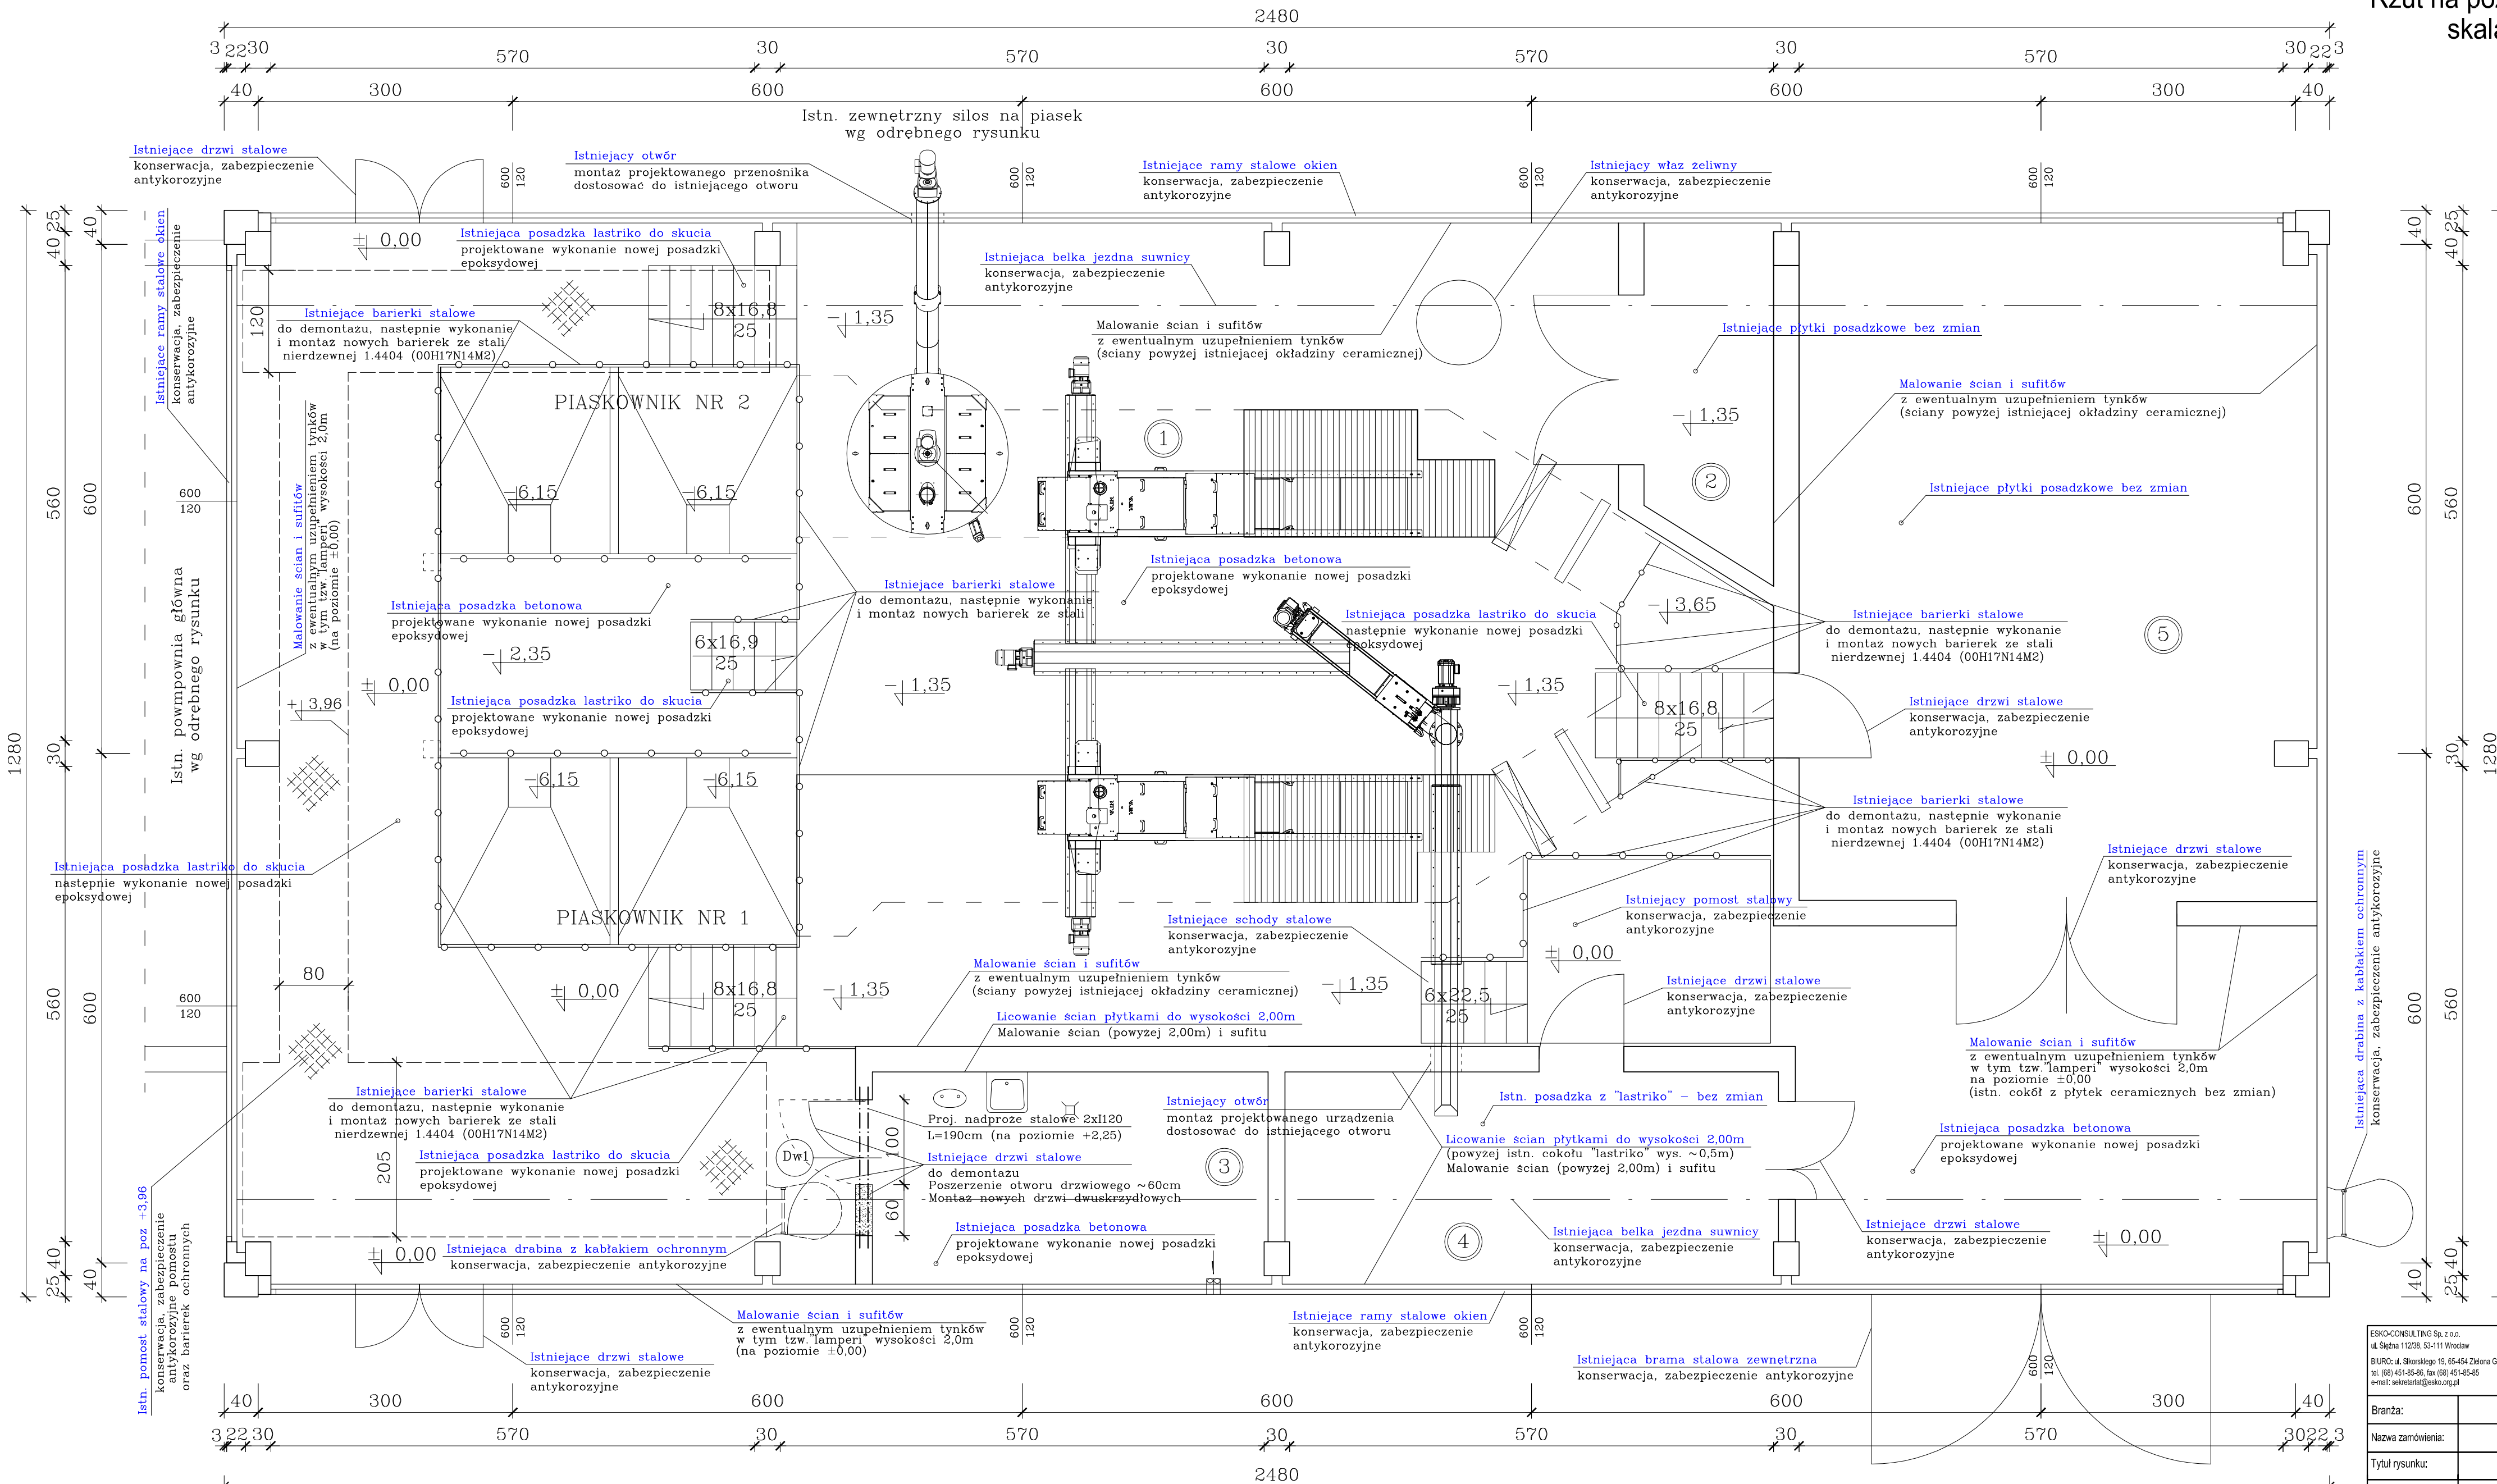

ZESTAWIENIE STOLARKI DRZWIOWEJ

NAZWA	DRZWI ALUMINIOWE	
	Dw1	
SCHEMAT		
WYMIARY [cm]	S	160
	H	225
WYMIARY [cm]	So	150
	Ho	220
SKRZYDŁO	L	P
PRZYZIEMIENIE	-	-
RAZEM	1	

S, H – WYMIARY OTWORÓW  
So, Ho – WYMIARY SKRZYDEŁ DRZWIOWYCH  
PRZED ZAMÓWIENIEM STOLARKI NALEŻY DOKŁADNIE POMIERZYĆ OTWORY DRZWIOWE

ZESTAWIENIE POMIESZCZEŃ

Lp.	NAZWA POMIESZCZENIA
1	HAŁA KRAT I PIASKOWNIKÓW
2	POM. POMOCNICZE
3	ISTN. MAGAZYN PODRĘCZNY/PROJ. POM. KOAGULANTU
4	POM. NA POJEMNIKI SKRATEK
5	POM. PRASY

ESKO-CONSULTING Sp. z o.o.  
ul. Siebia 11/208, 53-111 Wrocław  
BIURO: ul. Skowrońskiego 19, 65-434 Zielona Góra  
tel. (71) 421-45-45, fax (71) 421-45-45  
e-mail: sekretariat@esko.org.pl



Branża:	ARCHITEKTONICZNA I KONSTRUKCYJNA	Skala:	1:50
Nazwa zamówienia:	Modernizacja oczyszczalni ścieków w Kłodzku- komora połączeniowa	Nr rys.:	33/PW
Tytuł rysunku:	BUDYNEK KRAT I PIASKOWNIKÓW Rzut na poziomie +1,00	Projektant:	mgr inż. arch. Barbara Mołęda
Projektował:	mgr inż. arch. Barbara Mołęda	Projektant:	mgr inż. Władysław Hołysz
Opracował:	mgr inż. Barbara Żok	Projektant:	mgr inż. Marcin Sobczyk
Sprawił:	mgr inż. Marcin Sobczyk	Projektant:	