
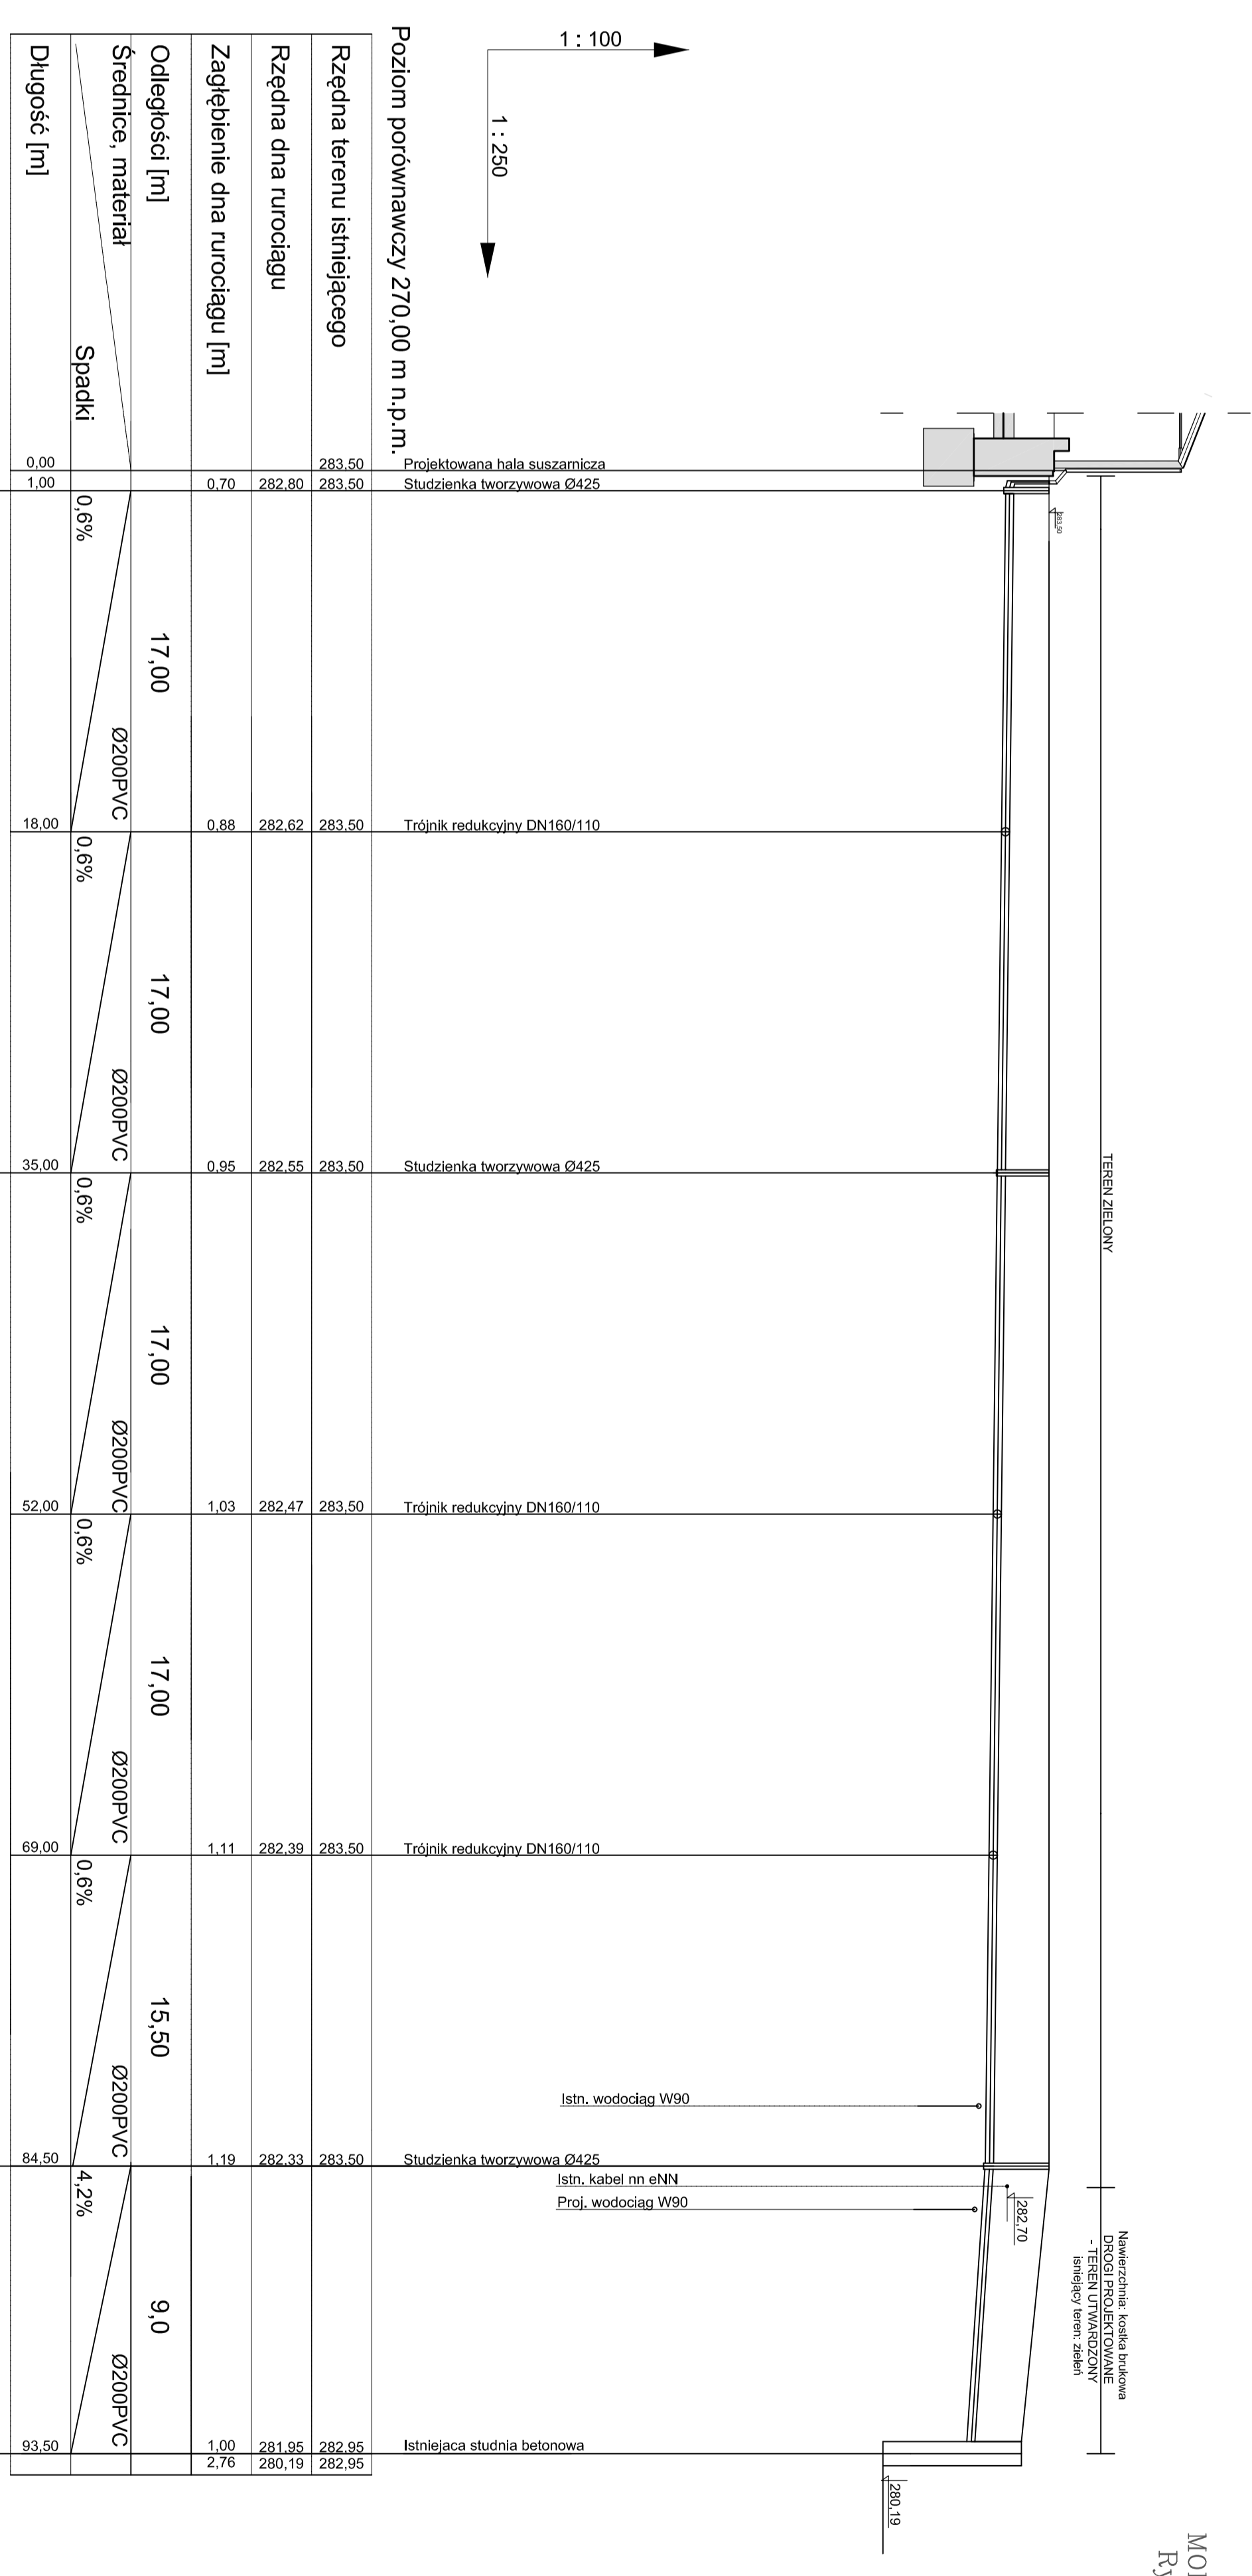


MODERNIZACJA OCZYSZCZALNI ŚCIEKÓW W KŁODZKU
Rys. 18 Profile kanalizacji deszczowej 200 PVC
Skala 1:100/1:250

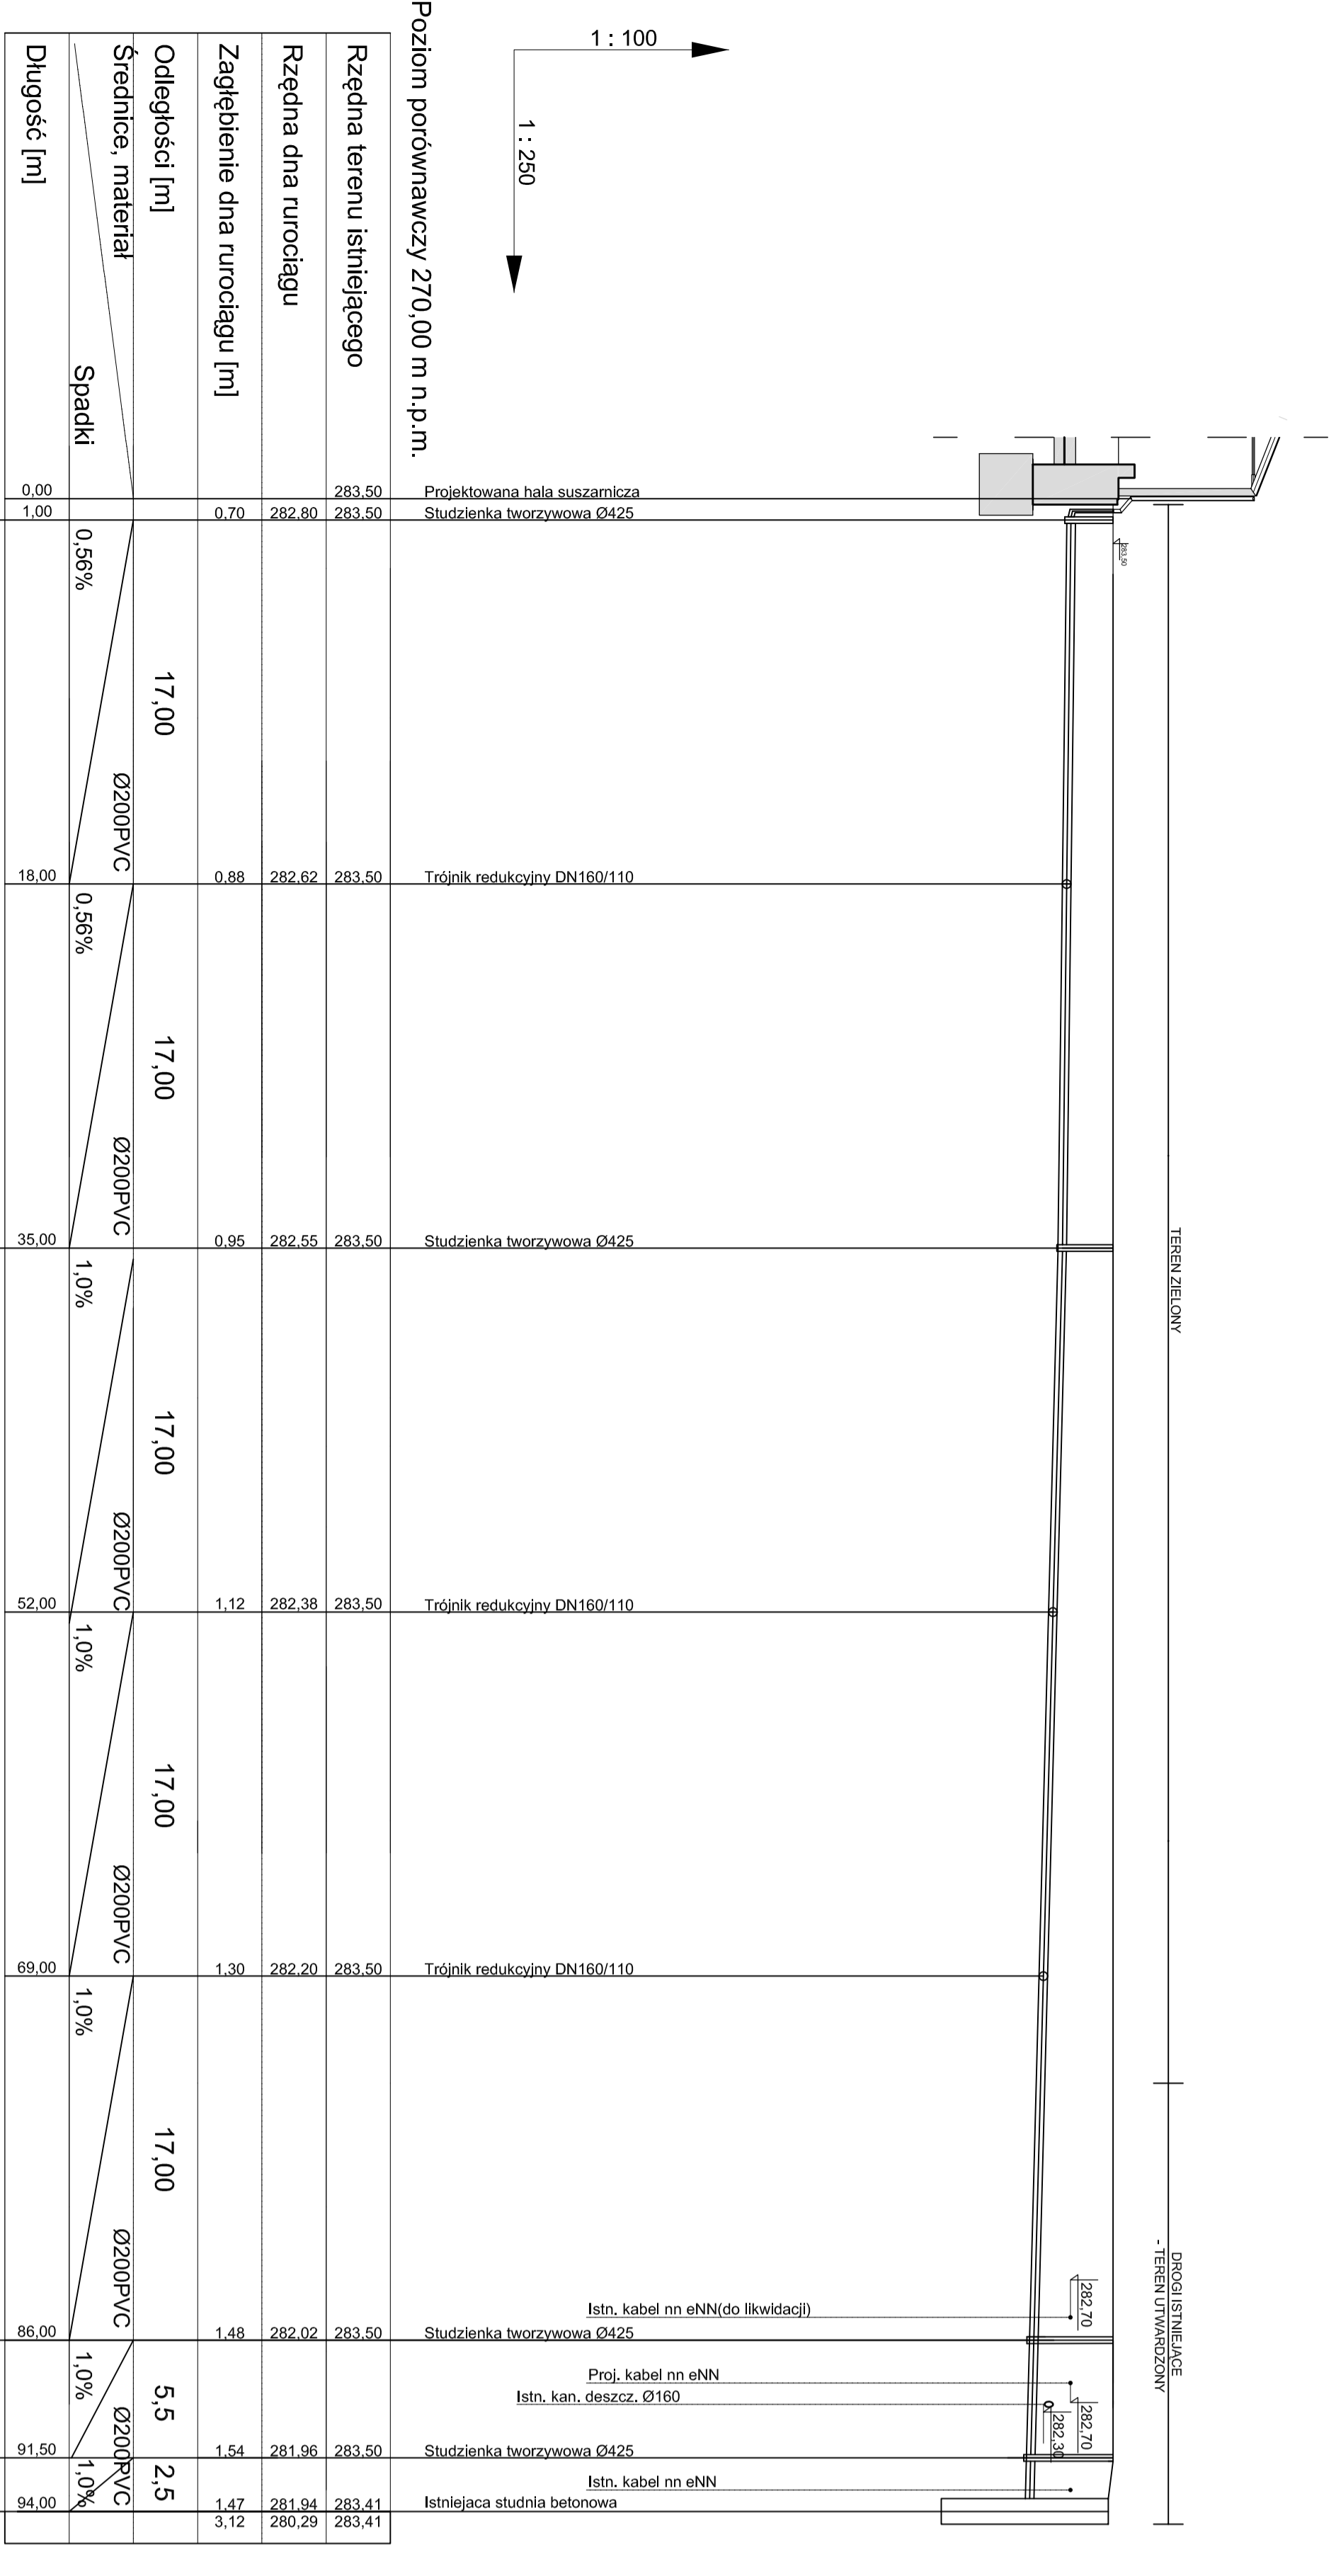

ESKO CONSULTING Sp. z o.o. ul. Świeżego 19, 04-200 Żelazna Góra Biuro: ul. Świeżego 19, 04-200 Żelazna Góra Kontakt: sekretariat@esko.com.pl		
Branża: TECHNOLOGICZNA		
Zadanie inwestycyjne:	MODERNIZACJA OCZYSZCZALNI ŚCIEKÓW W KŁODZKU	Skala: 1:100/1:250
Studium:	PROJEKT BUDOWLANY	Wzrost: 188T
Typ projektu:	Profilie kanalizacji deszczowej 200 PVC	Plan: 1000000
Projektant:	mgr inż. Beata Makowska	Wzrost: 020000GW
Opracował:	dł. inż. Barbara Juchnicko	Wzrost: 020000PKW12
Opisane:	mgr inż. Paulina Mielke	Wzrost: 02000015
Sprowadził:	mgr inż. Beata Bucznicka	Wzrost: 02000015