


MODERNIZACJA OCZYSZCZALNI ŚCIEKÓW W KŁODZKU BUDYNEK KRAT I PIASKOWNIKÓW

Rzut na poziomie +1,00

skala 1:50

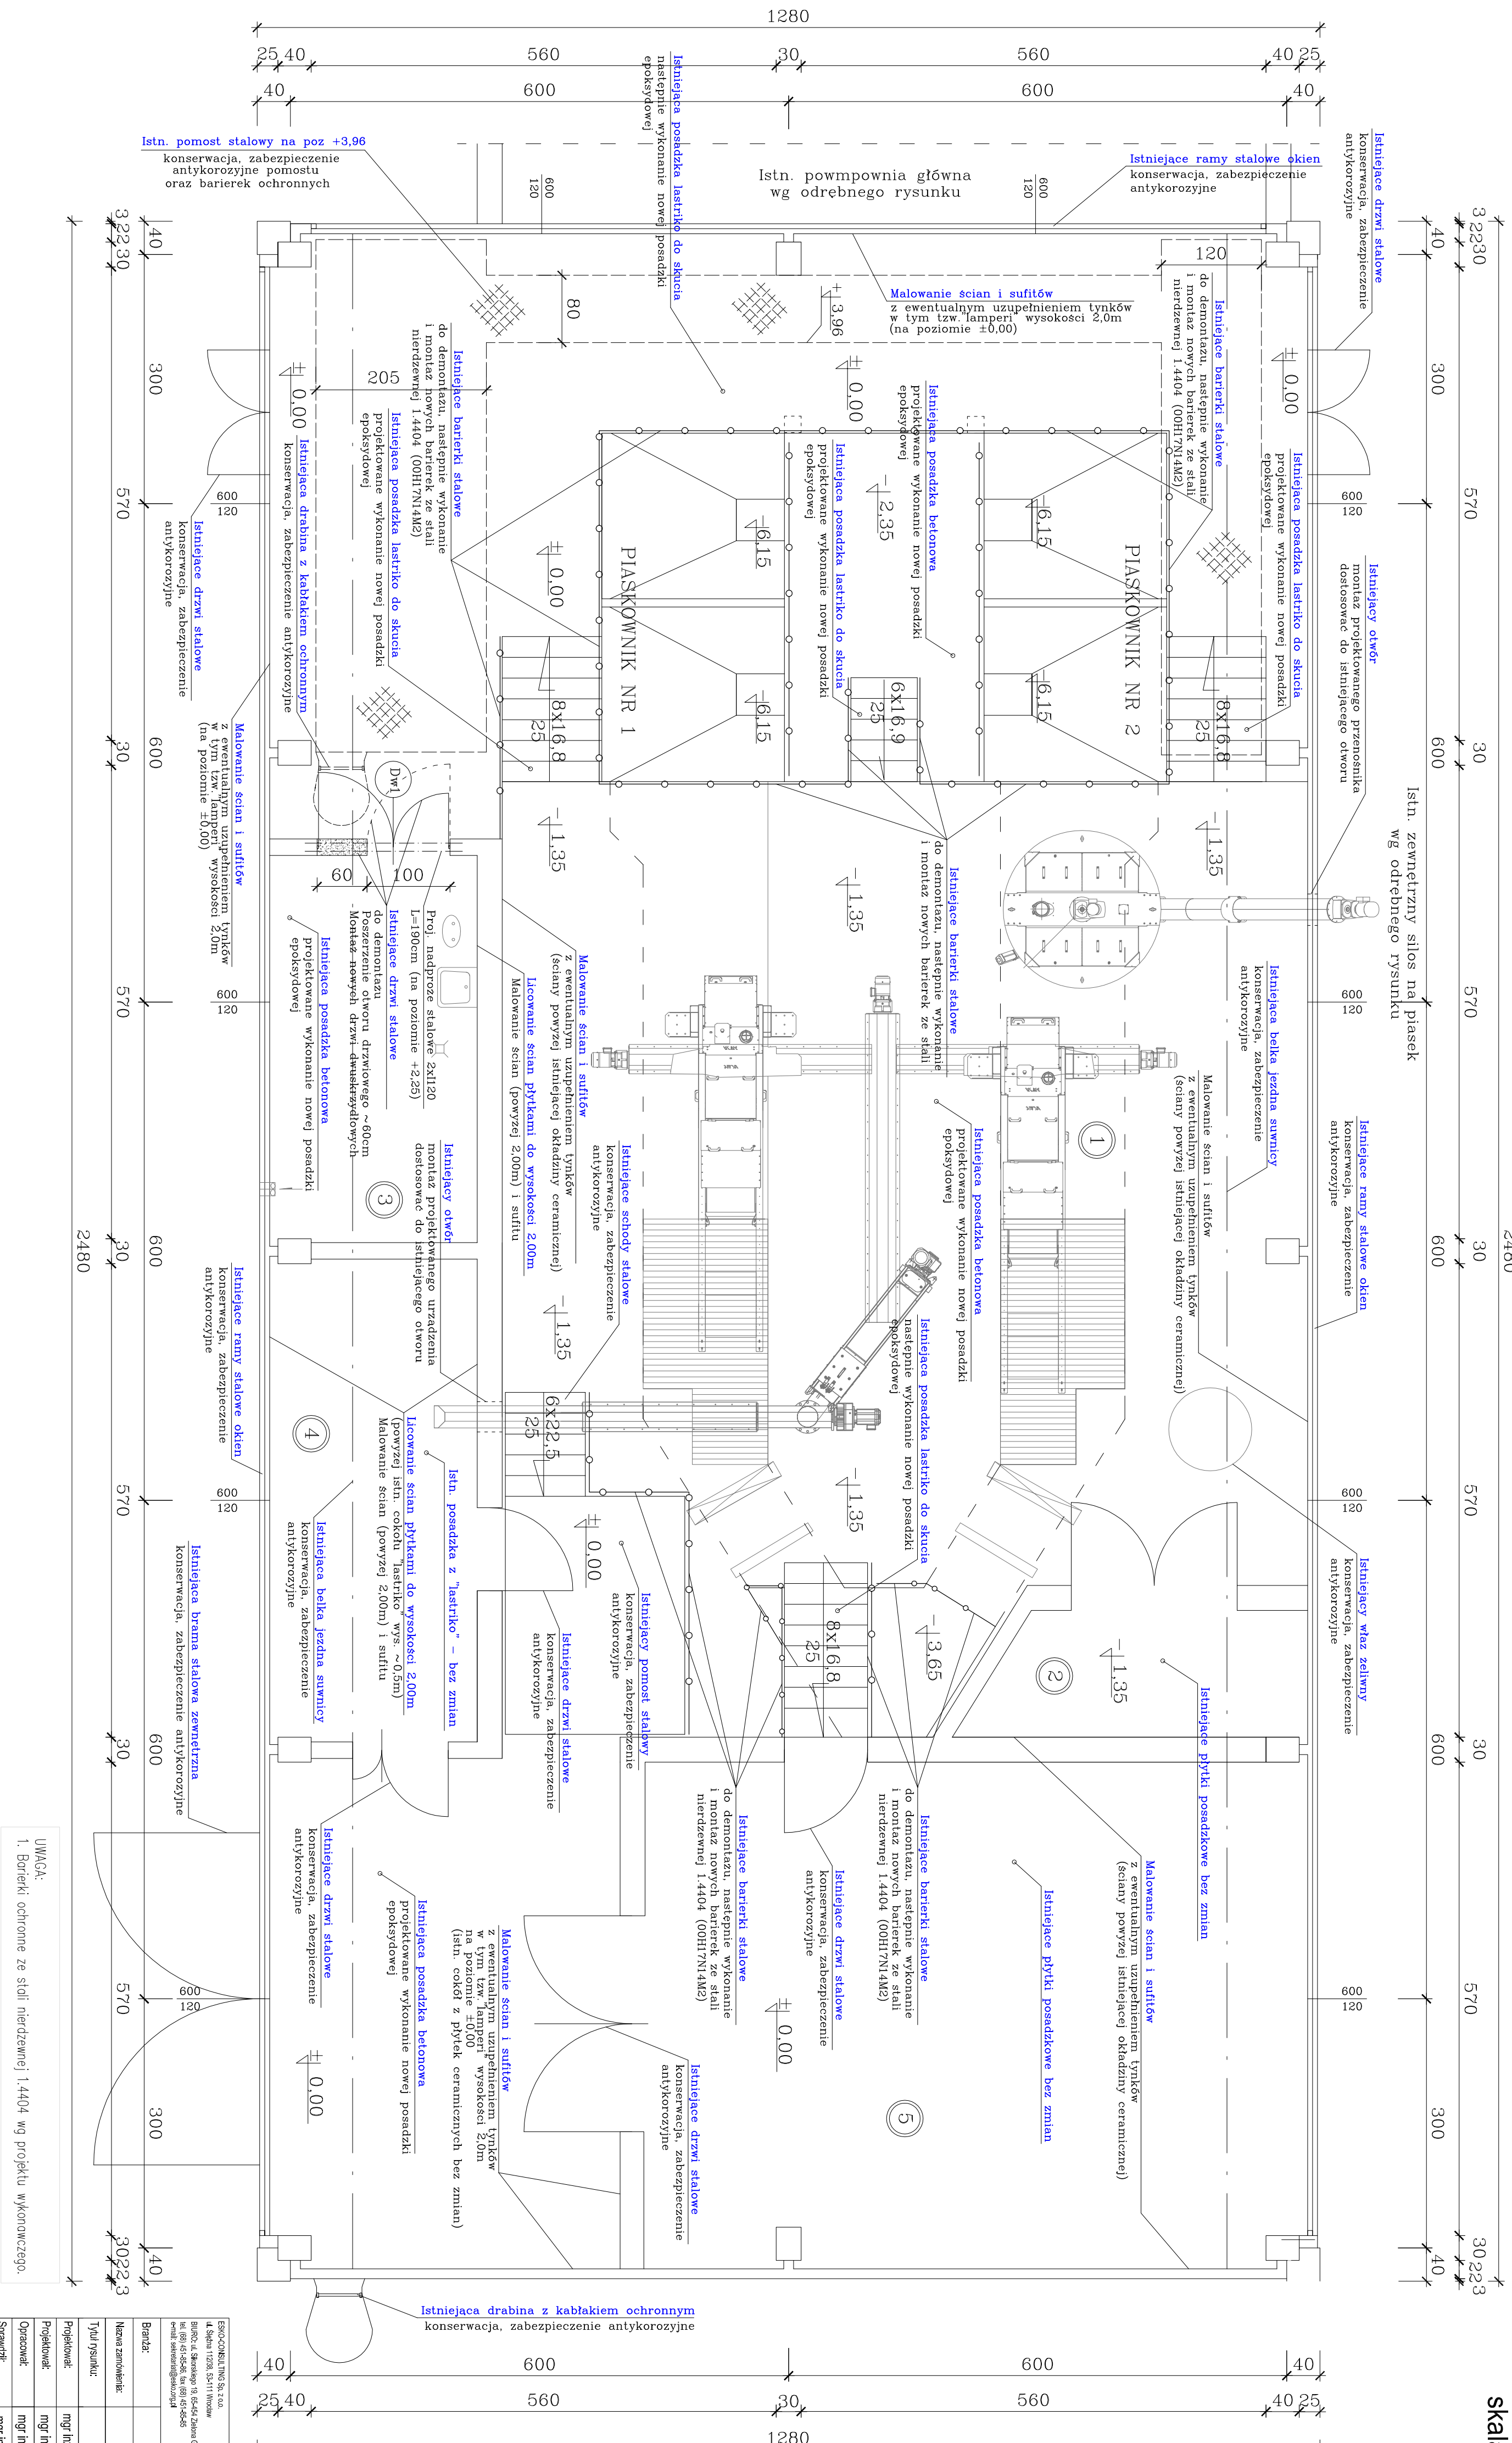

ZESTAWIENIE STOLARKI DRZWIOWEJ

NAZWA	DRZWI ALUMINIOWE
Dw1	
SCHEMAT	
WYMIARY [cm]	S 160
H	225
WYMIARY [cm]	So 150
Ho	220
SKRZYDŁO	L P
PRZYZIEMIĘ	-
RAZEM	1

S.H. - WYMIARY OTWORÓW
S_o, H_o - WYMIARY SKRZYDŁEK DRZWIOWYCH
PRZED ZAMÓWIENIEM STOLARKI NALEŻY DOKŁADNIE
POMIERZYĆ OTWORY DRZWIOWE

ZESTAWIENIE POMIĘSZEŃ

Lp.	NAZWA POMIĘSZEŃ
1	HAŁA KRAT I PIASKOWNIKÓW
2	POM. POMOCNICZE
3	ISTN. MAGAZYN PODRĘCZNY/PROL. POM. KOCALANTU
4	POM. NA POLJEMNIKI SKRATEREK
5	POM. PRASY

ESKO CONSULTING Sp. z o.o.
ul. Słowackiego 172B, 53-111 Wrocław
NIP: 780-230-23-11, REGON: 142420000
email: sekretariat@esko.pl

ARCHITEKTURA I KONSTRUKCJA

Skala: 1:30

13PB

BRANŻA	NAZWA ZAMÓWIENIA	SKALA
ARCHITEKTURA I KONSTRUKCJA	Modernizacja oczyszczalni ścieków w Kłodzku - komora podczepowa	1:30
BUDYNEK KRAT I PIASKOWNIKÓW		
Tytuł rysunku:	Realizacja podłame +1.00	
Projektant:	mgr inż. arch. Barbara Molesta	
Projektant:	mgr inż. Władysław Hojusz	
Opisownik:	mgr inż. Barbara Żuk	
Spawidk:	mgr inż. Marcin Sobczyk	