


RZĘDNA PORÓWNAWICZA
± 0,00 = 283,60m n.p.m.

MODERNIZACJA OCZYSZCZALNI ŚCIEKÓW W KŁODZKU
HALA SUSZARNI
Rzut przyziemia
Skala 1:100

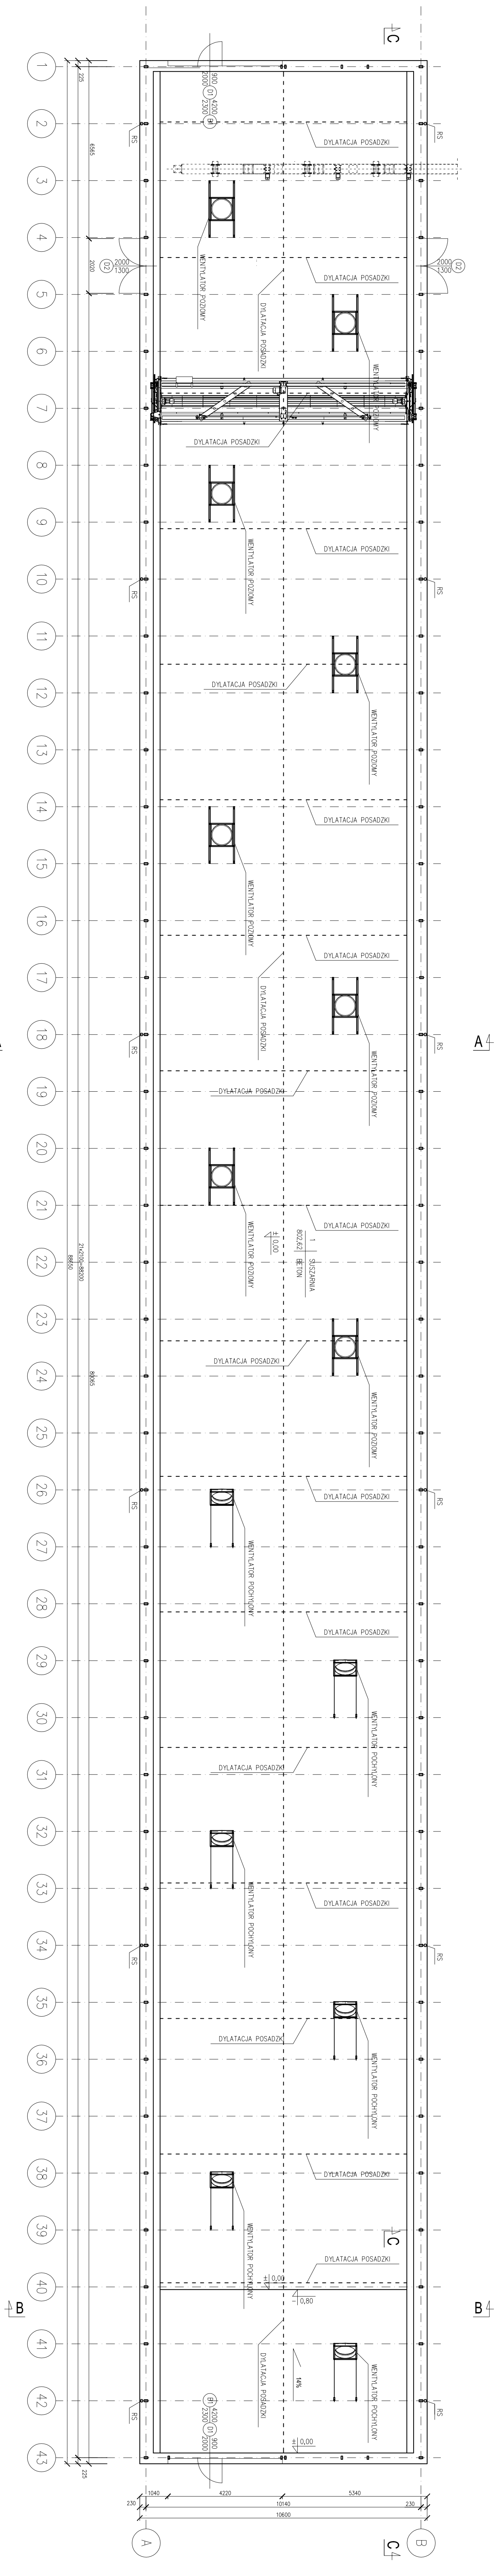

ESPOCONSULTING Sp. z o.o. ul. Składowa 11/208, 53-011 Wrocław Biuro: +48 71 350 50 00 tel. (81) 66 45 46, fax (81) 66 45 45 e-mail: biuro@espoconsulting.pl		ESKO CONSULTING	
Nazwa zainicjatora:	ARCHITEKTONICZNA I KONSTRUKCYJNA	Skala:	1:100
Nazwa wykonawcy:	Modernizacja oczyszczalni ścieków w Kłodzku	Wzrost:	2/PB
Tytuł rysownika:	HALA SUSZARNI Rzut przyziemia	Projekt:	02.2017a
Projektant:	mgr inż. Barbara Molejda	Proces:	02.2017a
Opisownik:	mgr inż. Barbara Żok	Proces:	02.2017a
Opisownik:	mgr inż. Marcin Sobczyk	Proces:	02.2017a